

СХЕМА НА ПАРКОМЕСТА № 30
в участъка на улица между о.т. 288 и о.т. 289 по регулационния план на гр. Дряново.
(в района на ул. „Шипка“ №112)
ОБЛАСТ ГАБРОВО, ОБЩИНА ДРЯНОВО, ГР. ДРЯНОВО

ПАРКИНГ - 7 БР. ПАРКОМЕСТА
(с размери: 5.7 м. x 2.50 м.)

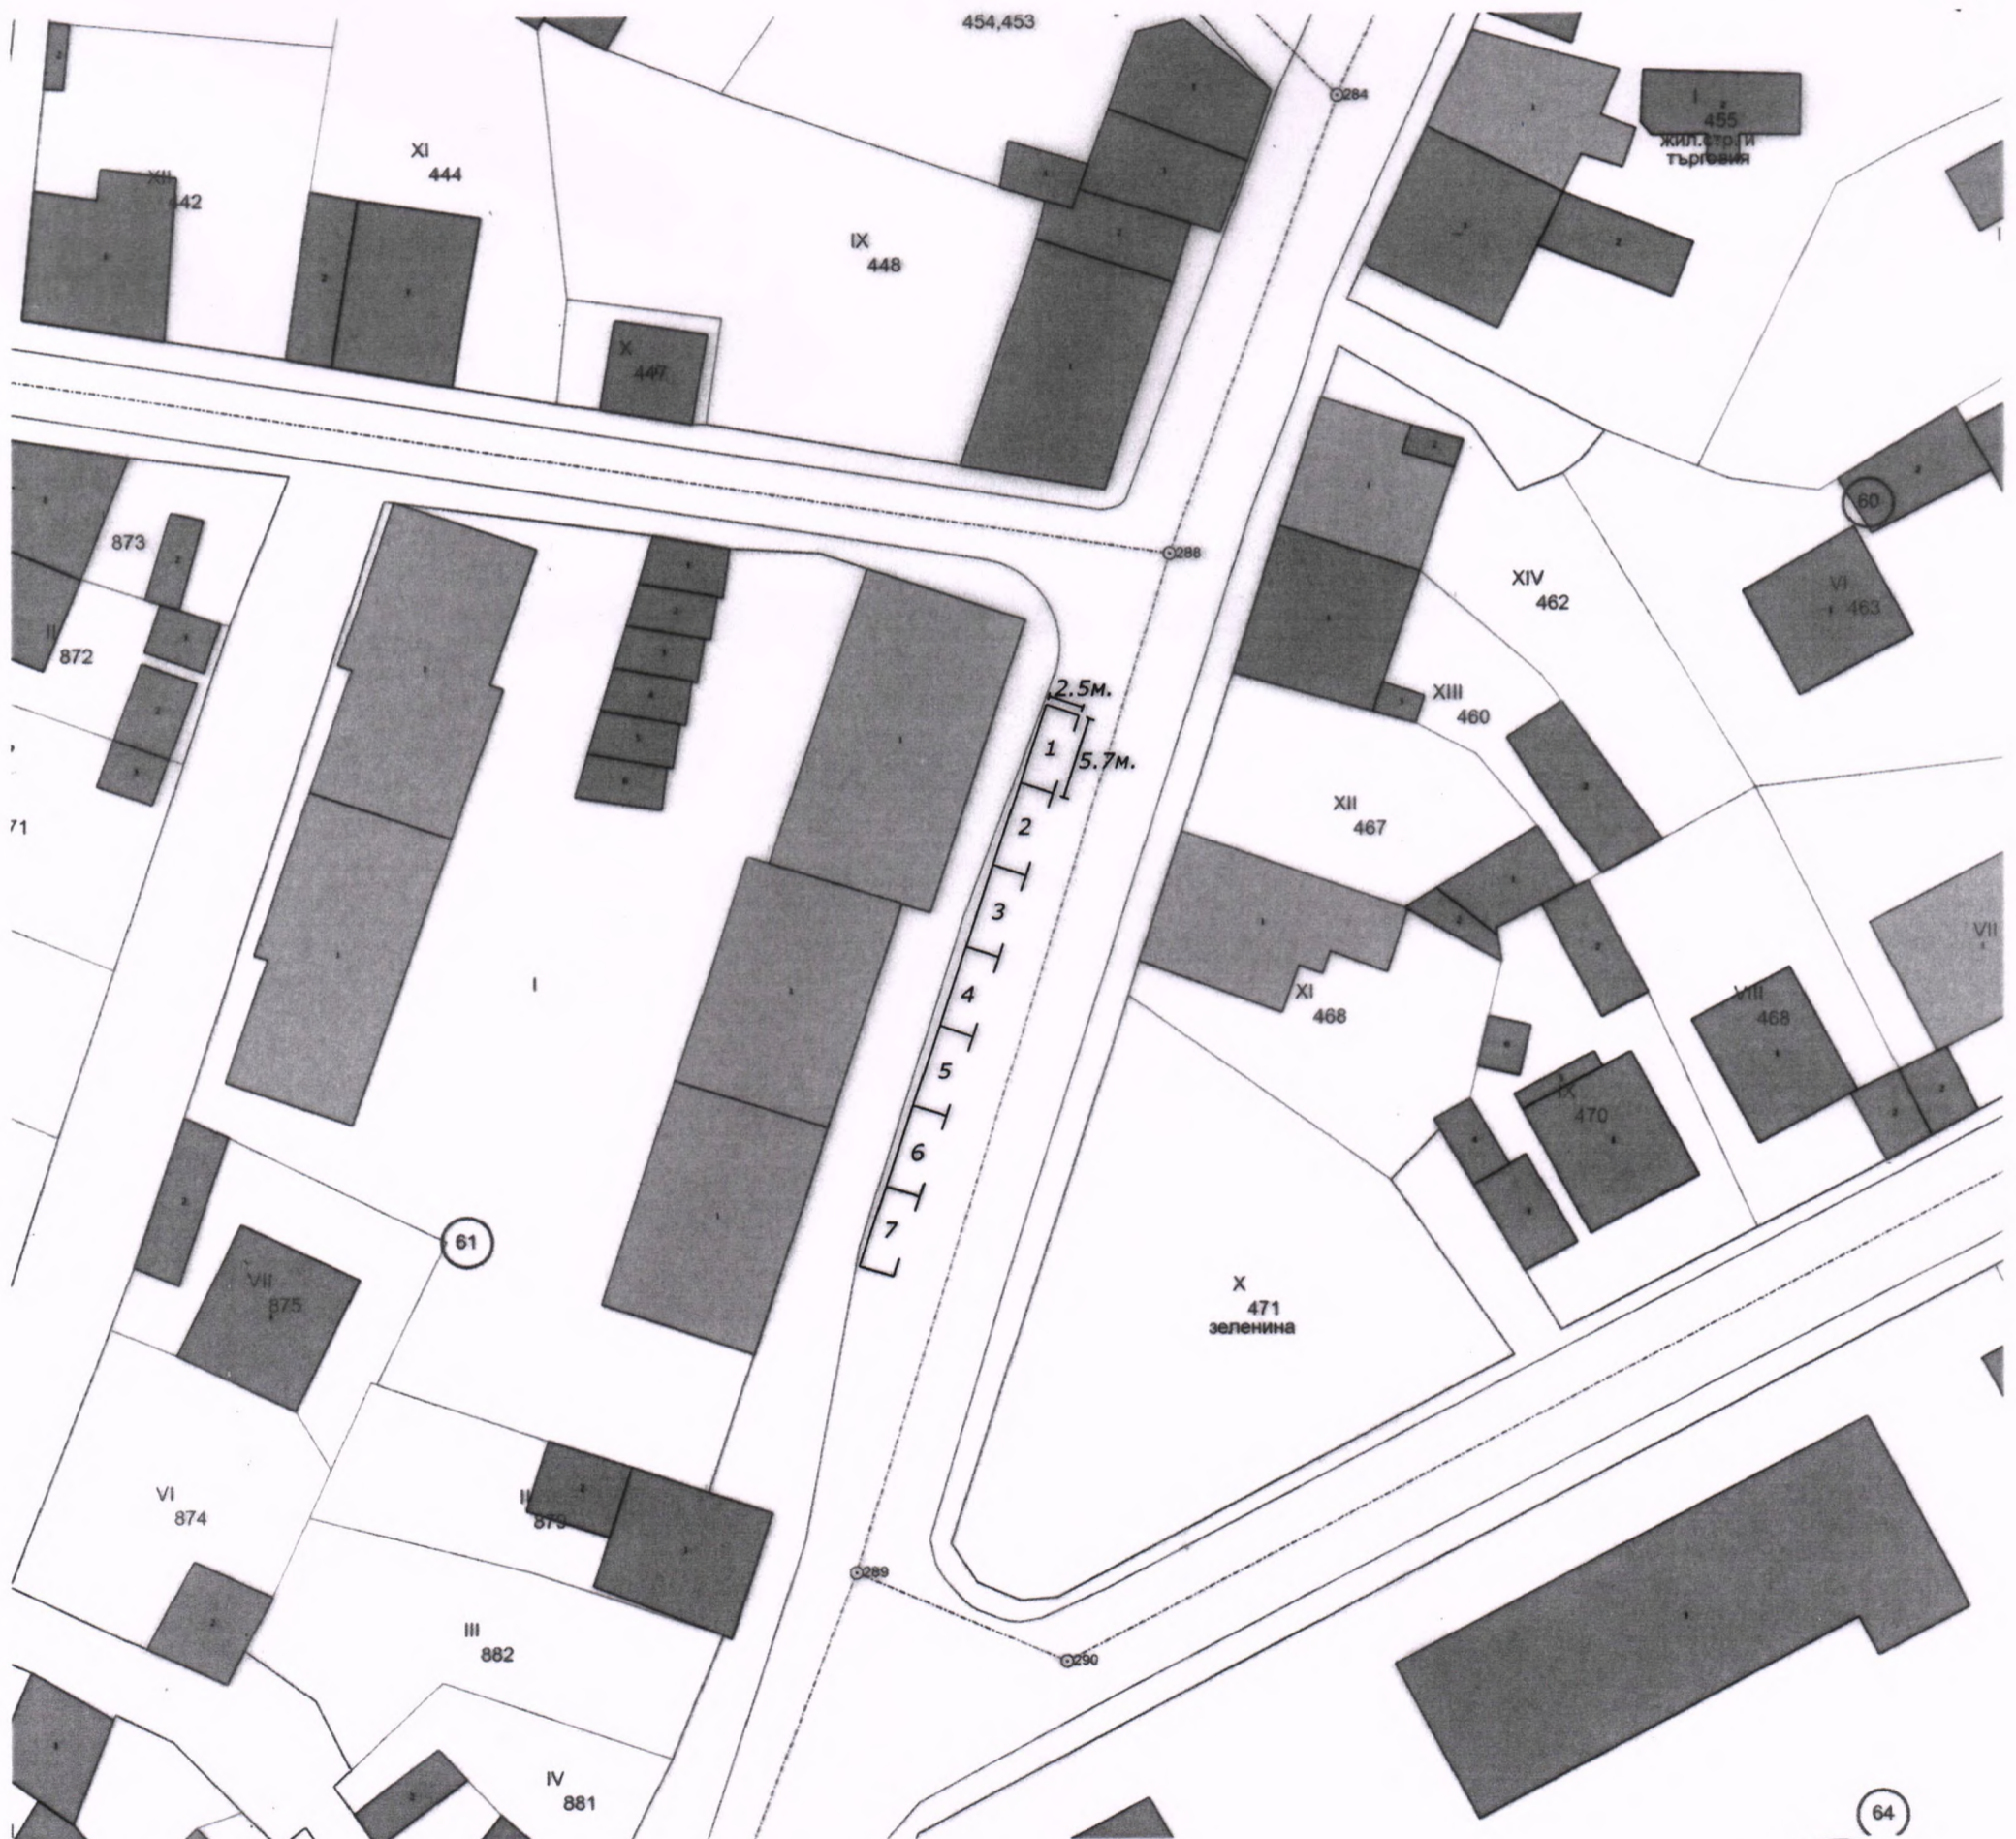


СХЕМА НА ПАРКОМЕСТА № 33
(отменя схема №12)
ПЛ. „ВЪЗРАЖДАНЕ“
ОБЛАСТ ГАБРОВО, ОБЩИНА ДРЯНОВО, ГР. ДРЯНОВО
ПАРКИНГ - 8 БР. ПАРКОМЕСТА

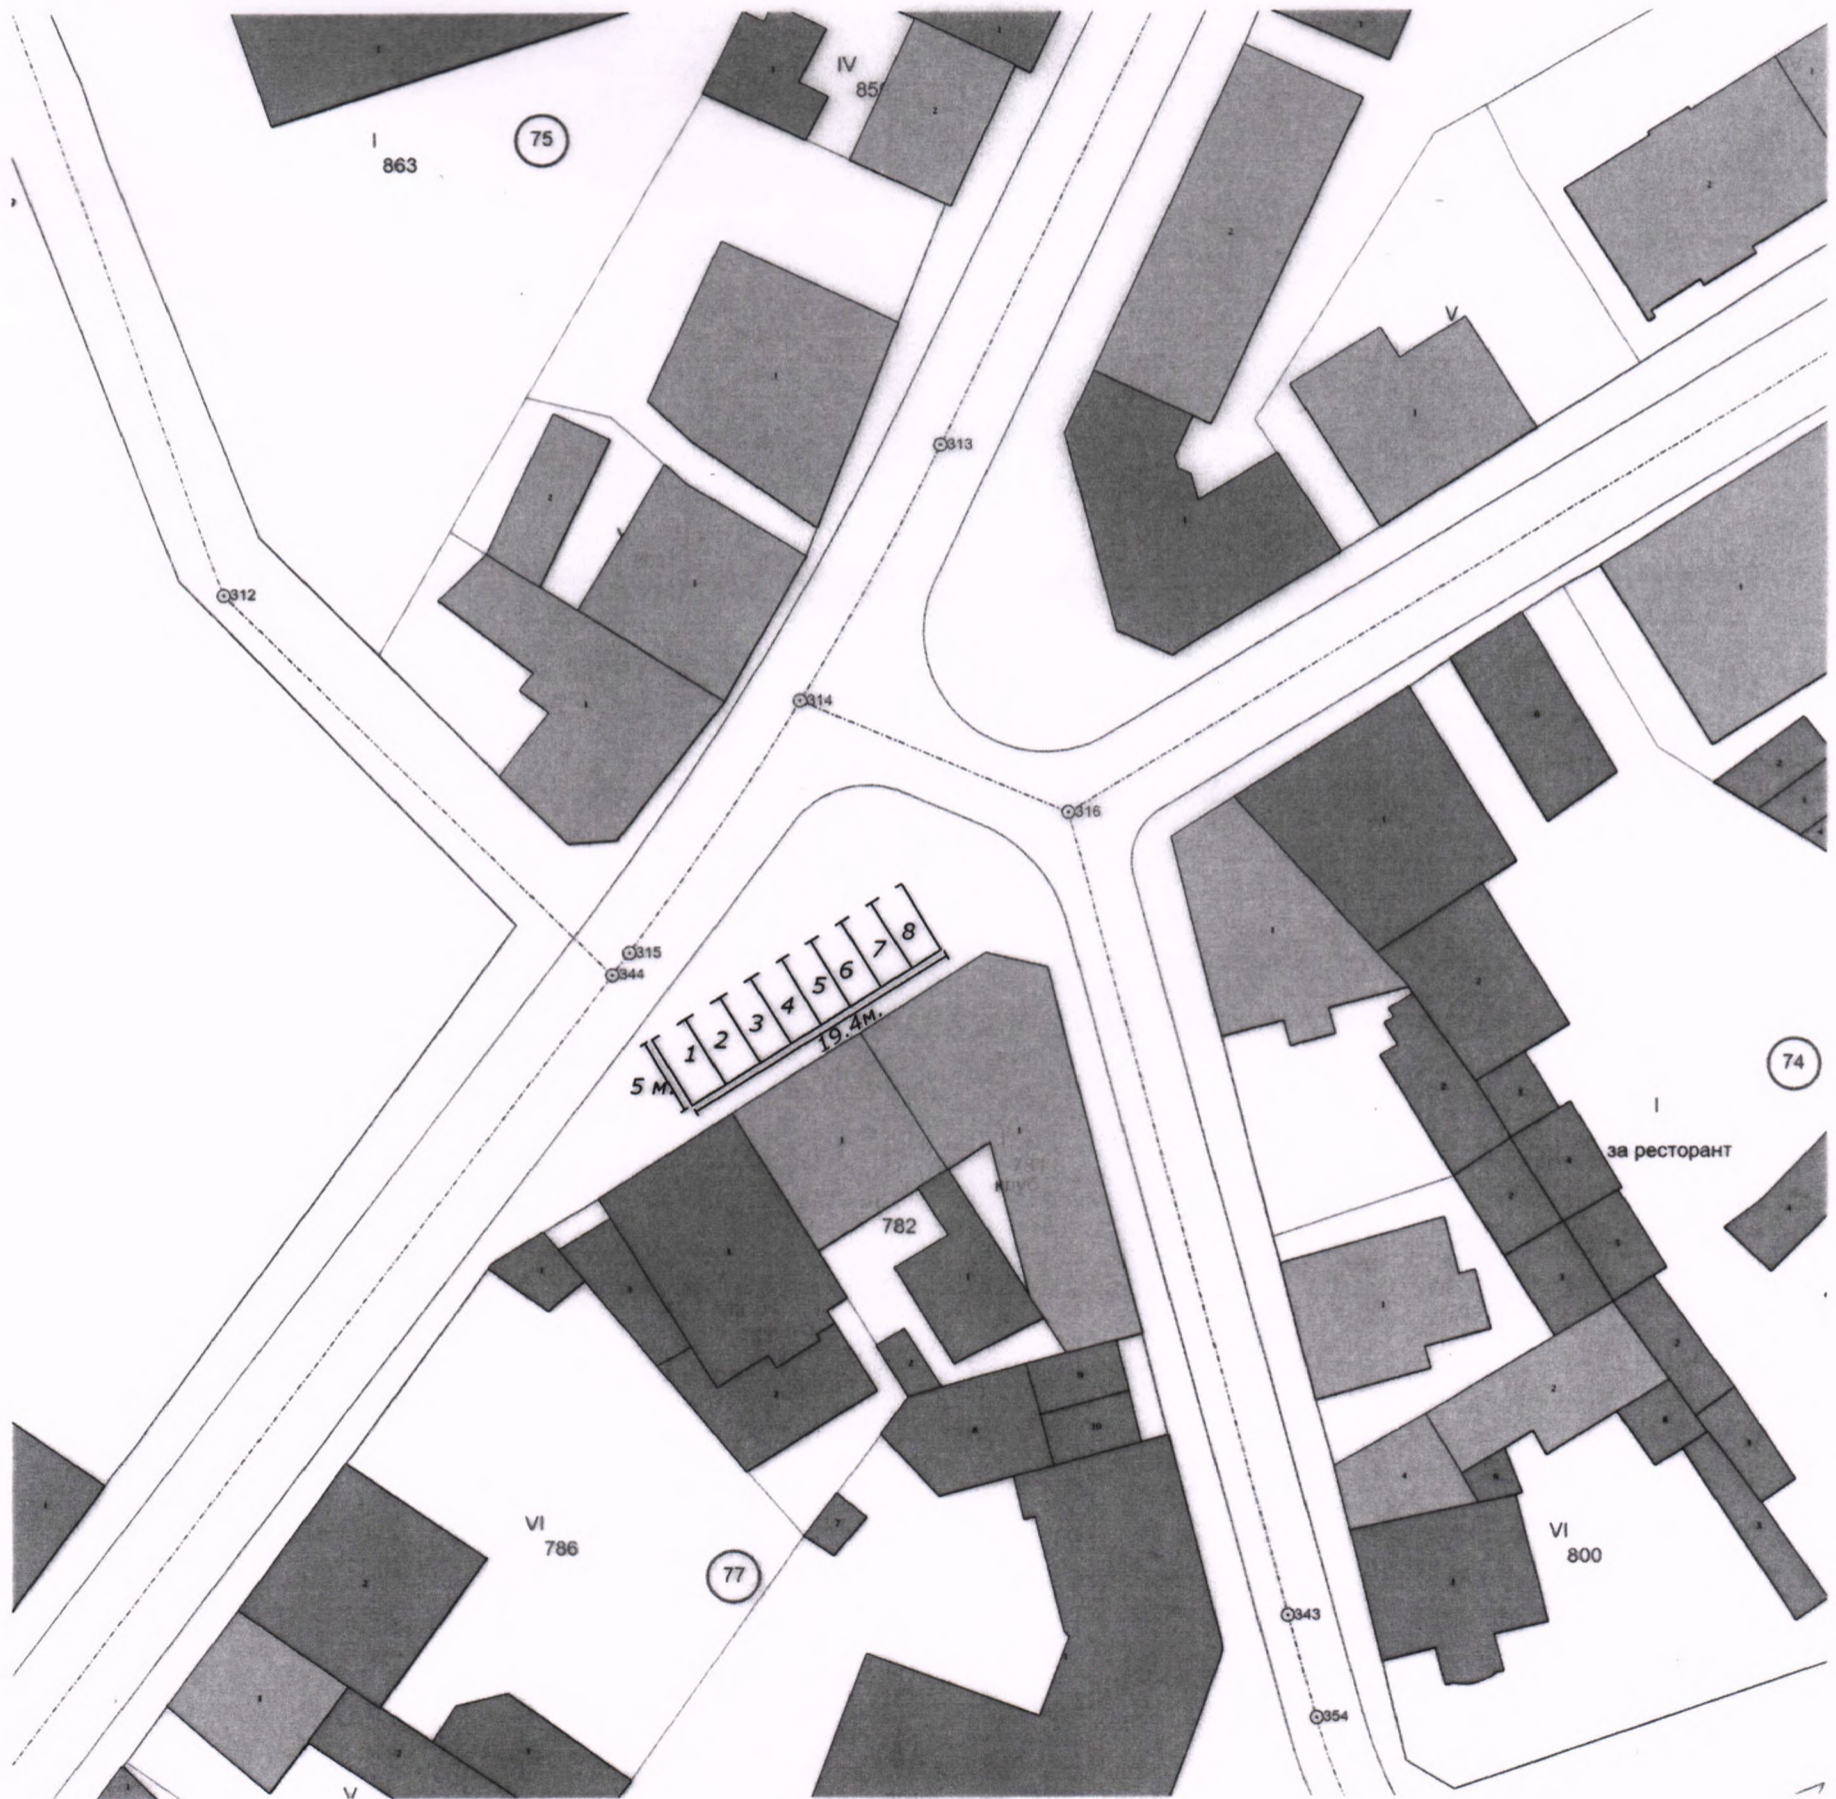


СХЕМА НА ПАРКОМЕСТА № 34
в района на ул. „Шипка“ №164, гр. Дряново (пред „Регионален хостис“ ЕООД – гр. Дряново)
ОБЛАСТ ГАБРОВО, ОБЩИНА ДРЯНОВО, ГР. ДРЯНОВО
ПАРКИНГ - 6 БР. ПАРКОМЕСТА

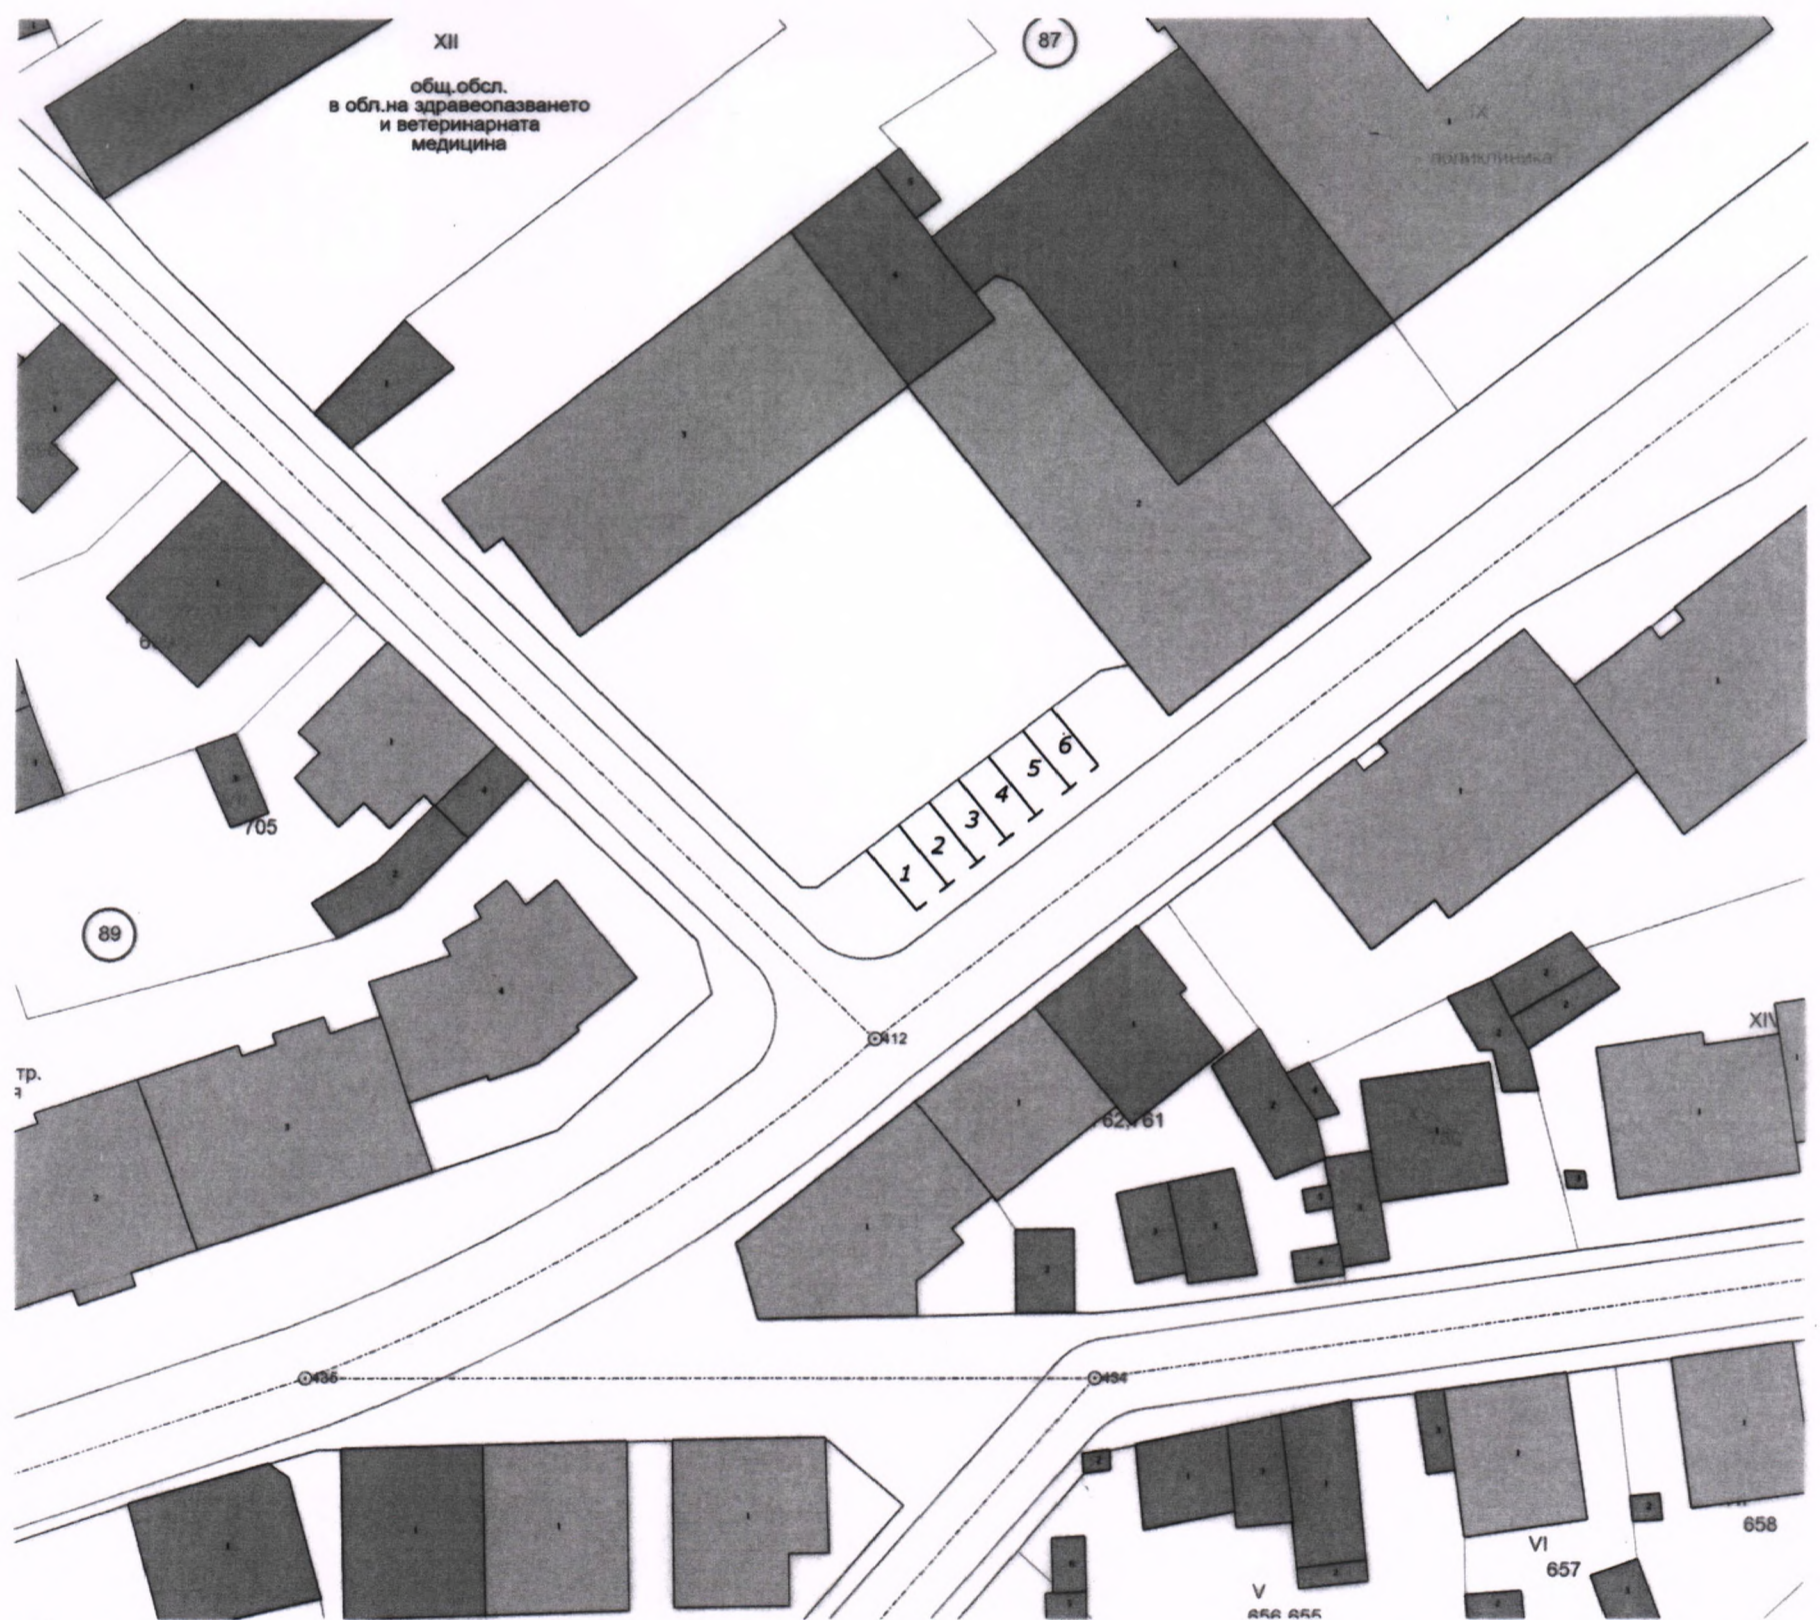


СХЕМА НА ПАРКОМЕСТА № 35
в района на ул. „Шипка“ между № 61 и № 47, гр. Дряново
ОБЛАСТ ГАБРОВО, ОБЩИНА ДРЯНОВО, ГР. ДРЯНОВО
ПАРКИНГ - 12 БР. ПАРКОМЕСТА

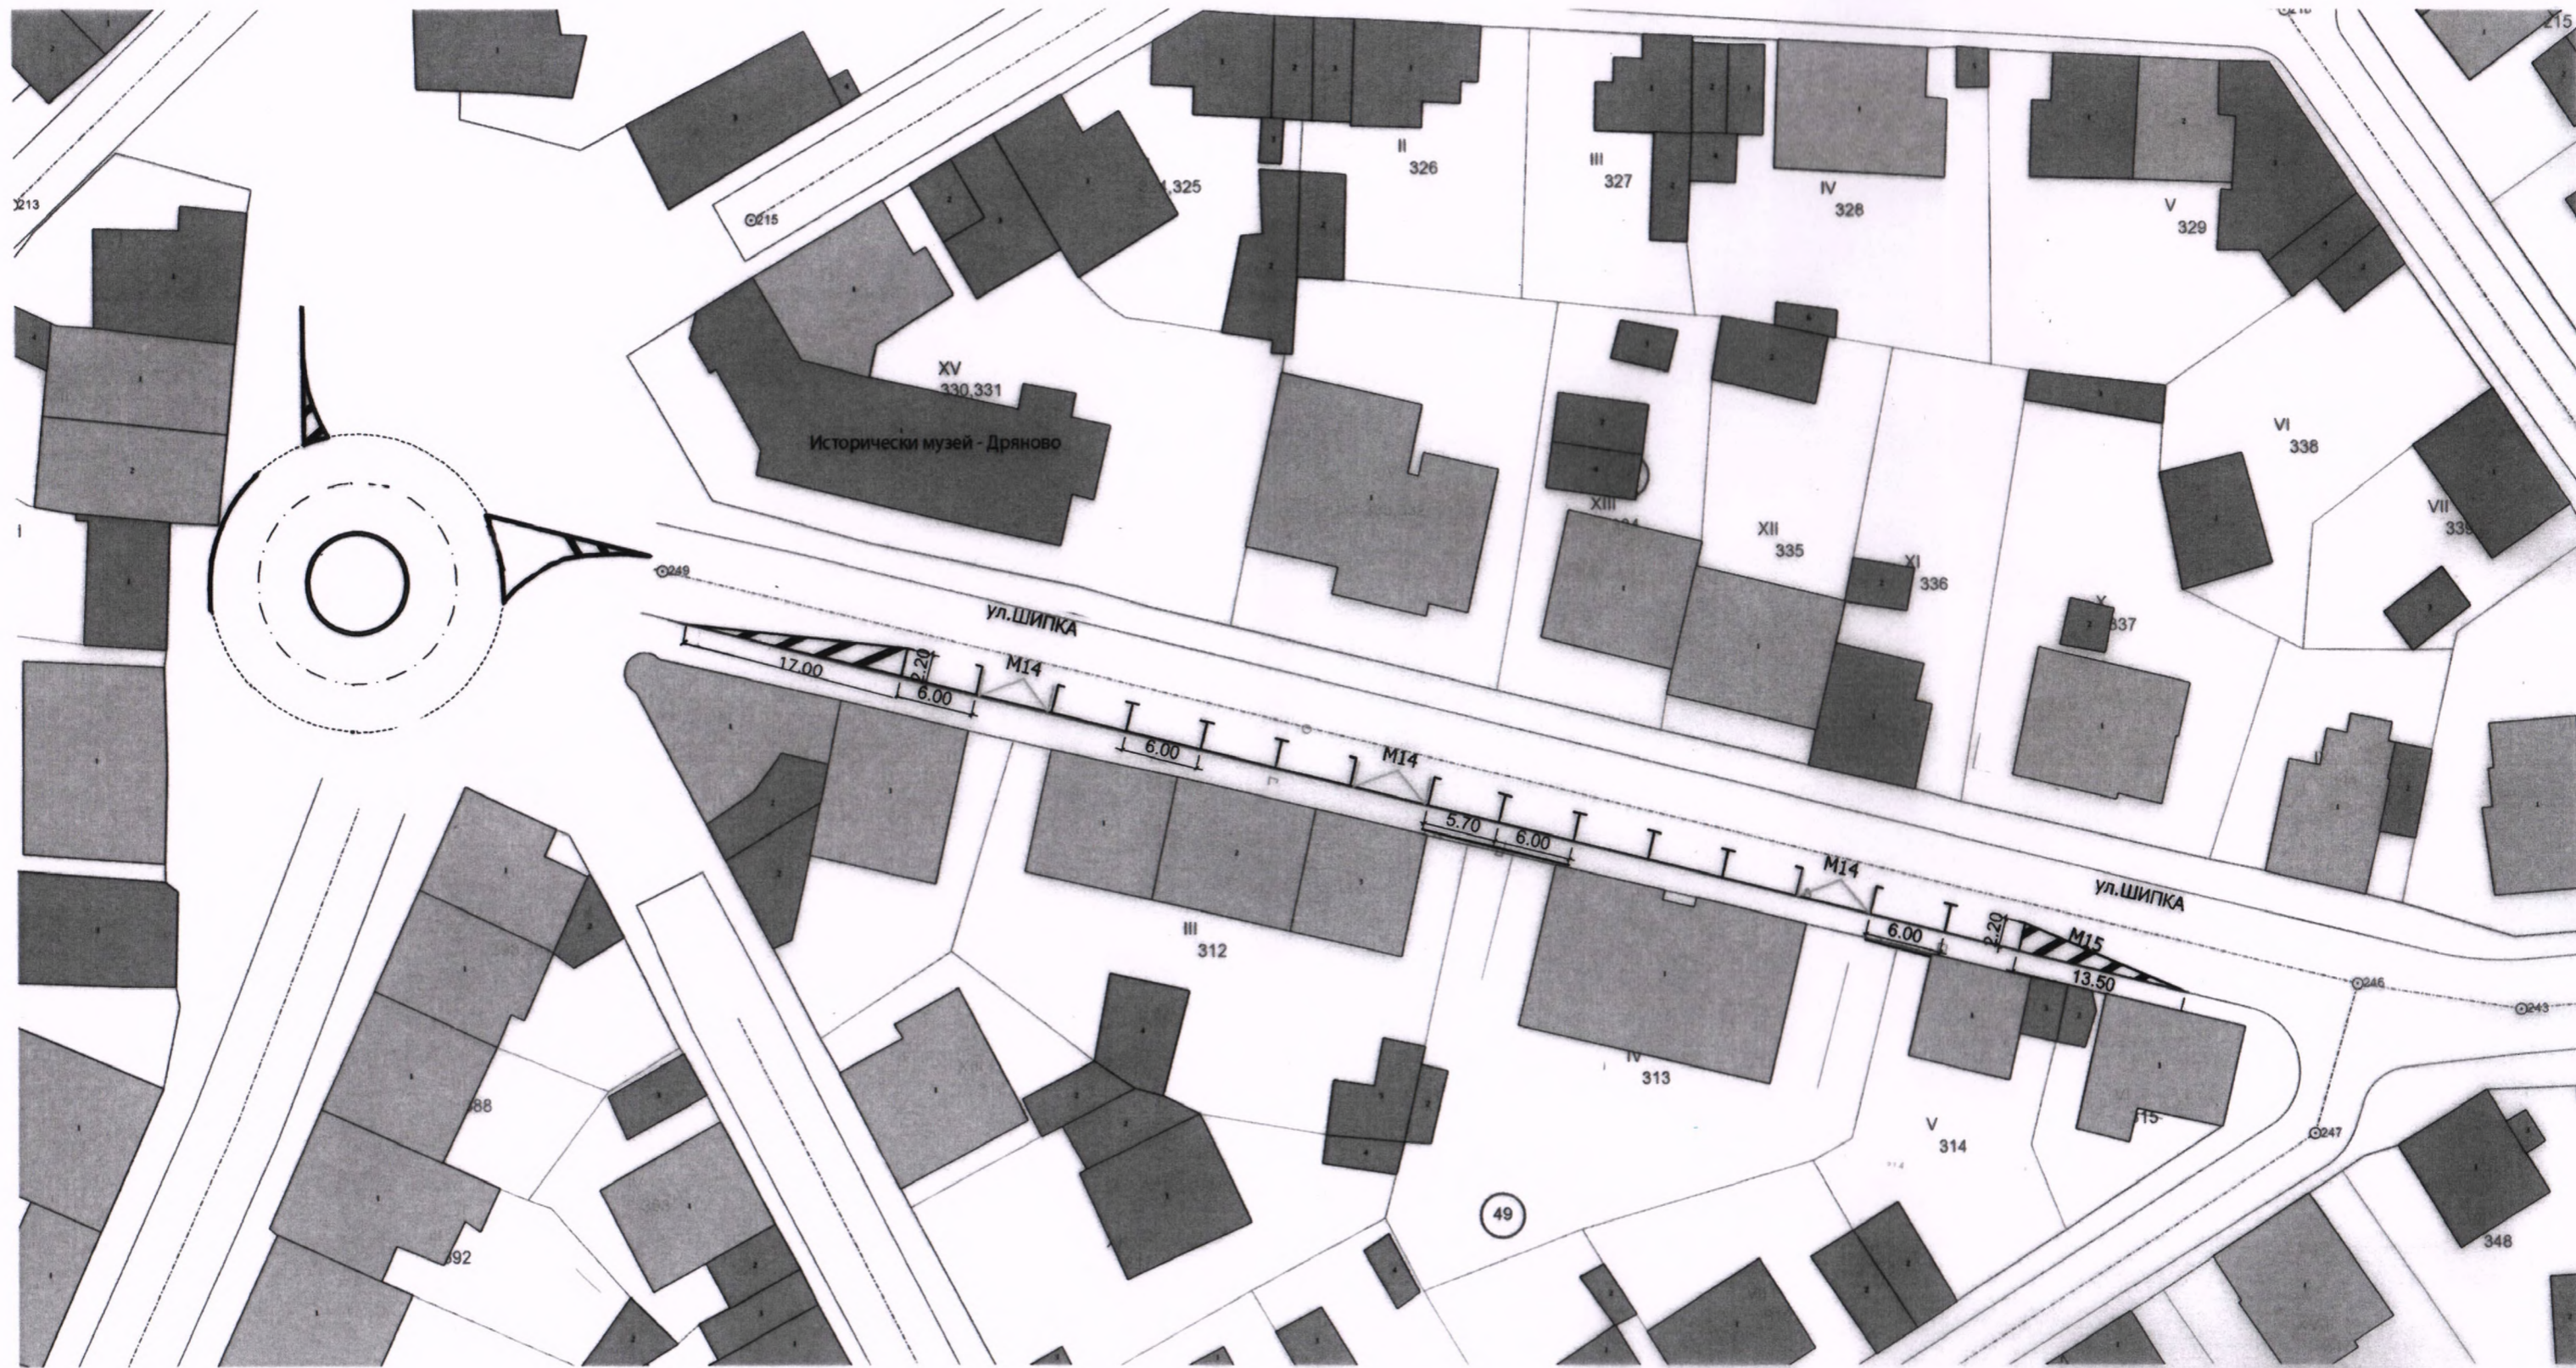


СХЕМА НА ПАРКОМЕСТА № 36
на ул. „Никола Мушанов“ в района между № 3 и № 11, гр. Дряново
ОБЛАСТ ГАБРОВО, ОБЩИНА ДРЯНОВО, ГР. ДРЯНОВО
ПАРКИНГ - 12 БР. ПАРКОМЕСТА

