

**Вх.№07-00-  
40/20.05.2024г**

**ДО  
ОБЩИНСКИ СЪВЕТ  
ГР. ДРЯНОВО**

## **ПРЕДЛОЖЕНИЕ**

от Трифон Руенов Панчев - Кмет на Община Дряново

**ОТНОСНО:** Искане за издаване на разрешение за изработване на частично изменение на подробен устройствен план - парцеларен план (ЧИ на ПУП - ПП) за трасе на въздушно ел. хранване за присъединяване на ПИ с идентификатор 23947.45.81 по КККР на гр. Дряново.

### **УВАЖАЕМИ ОБЩИНСКИ СЪВЕТНИЦИ,**

В деловодството на Общинска администрация - Дряново, с вх. № ОБА 3-04-23/18.10.2023г., от Енчо Ризов Филев - собственик и заинтересовано лице по смисъла на чл. 131 от ЗУТ, е постъпило искане за издаване на разрешение за изработване на ЧИ на ПУП - ПП за трасе на въздушно ел. хранване за присъединяване на ПИ с идентификатор 23947.45.81 по КККР на гр. Дряново.

ПИ с идентификатор 23947.45.81 по КККР на гр. Дряново е част от Земеделската територия с НТП - „Лозе“. Във връзка с инвестиционни намерения на възложителя е необходимо присъединяване на поземления имот към електропреносната система. Въз основа на становище за присъединяване на обект на клиент към електроразпределителната мрежа с изх. № ПУПРОК-8463/15.09.2023г. от „Електроразпределение Север“ АД е изготвено предложение за ЧИ на ПУП - ПП за трасе на въздушно ел. хранване за присъединяване на ПИ с идентификатор 23947.45.81 по КККР на гр. Дряново. Трасето започва от съществуващ стълб в ПИ с идентификатор 23947.45.89 по КККР на гр. Дряново - публична общинска собственост с НТП - „За селскостопански, горски, ведомствен път“. Предвижда се изграждане на 3бр. стълбове в ПИ с идентификатор 23947.45.89 по КККР на гр. Дряново и 1бр. стълб в ПИ с идентификатор 23947.45.81 по КККР на гр. Дряново - собственост на възложителя. Обща дължина на трасето - 61.9м.

Във връзка с гореизложеното и поради това, че предложението за ЧИ на ПУП - ПП засега имот публична общинска собственост - ПИ с идентификатор 23947.45.89 с НТП - „За селскостопански, горски, ведомствен път“, предлагам Общински съвет - Дряново да вземе следното

## **РЕШЕНИЕ:**

I. На основание чл.21, ал.1, т.8 и т.11 от Закона за местното самоуправление и местната администрация (ЗМСМА), във връзка с чл. 134, ал.1, т.1, чл. 193, ал. б и чл. 59, ал. 1 от Закона за устройство на територията (ЗУТ) Общински съвет - гр. Дряново:

1. **Одобрява** техническо задание за ЧИ на ПУП - ПП за трасе на въздушно ел. захранване за присъединяване на ПИ с идентификатор 23947.45.81 по КККР на гр. Дряново, съставено от възложителя Енчо Ризов Филеков.

2. **Разрешава** изработване на проект за ЧИ на ПУП - ПП за трасе на въздушно ел. захранване за присъединяване на ПИ с идентификатор 23947.45.81 по КККР на гр. Дряново.

Трасето започва от съществуващ стълб в ПИ с идентификатор 23947.45.89 по КККР на гр. Дряново - публична общинска собственост с НТП - „За селскостопански, горски, ведомствен път". Предвижда се изграждане на 3бр. стълбове в ПИ с идентификатор 23947.45.89 по КККР на гр. Дряново и 1бр. стълб в ПИ с идентификатор 23947.45.81 по КККР на гр. Дряново - собственост на възложителя. Обща дължина на трасето - 61.9м.

II. Възлага на Кмета на Община Дряново да проведе необходимите действия по ЗУТ.

### **Приложение:**

1. ЧИ на ПУП - ПП - графична част
2. Списък на засегнатите имоти
3. Становище с изх. № ПУПРОК-8463/15.09.2023г. от „Електроразпределение Север" АД
4. Обяснителна записка
5. Техническо задание
6. Нотариален акт №40, том IV, дело № 496 от 20.10.2022г.

# **ЗАДАНИЕ**

**от ЕНЧО РИЗОВ ФИЛЕКОВ**

**ОТНОСНО: Присъединяване към електроразпределителната мрежа на  
вилна сграда в ПИ 23947.45.81**

Собственик съм на ПИ 23947.45.81. с документ за собственост  
Н.А.40/20.10.2022г. Т.IV, вх.рег.892, дело 496.

Присъединяването към електроразпределителна мрежа ще се осъществи , като  
се удължи въздушната мрежа НН към ТП 11 Дряново стълб № 3/3 в посока имота  
ми, чрез изправяне на необходимите СБС и изтегляне на необходимото количество  
усукани изолирани проводници.

Да се изработи ПУП - ПАРЦЕЛАРЕН ПЛАН - трасировъчен план на  
проектното трасе, като то започва от съществуващ стълб.

Възлагаме на ГТК-ЕООД гр.Габрово да изработи Пул - парцеларен план на  
трасе за въздушната мрежа НН за ПИ 23947.45.81 по КК на гр.Дряново,  
общ.Дряново.

# ОБЯСНИТЕЛНА ЗАПИСКА

## ПУП-ПАРЦЕЛАРЕН ПЛАН

**ОБЕКТ: Присъединяване към електроразпределителната мрежа на вилна сграда 23947.45.81.1 в ПИ 23947.45.81, м.Манга по кадастралната карта на гр.Дряново община гр.Дряново**

Настоящият ПУП - Парцеларен план е изработен от Габровски териториален кадастър ЕООД гр.Габрово по искане на Възложителя Енчо Филеков.

Присъединяването към електроразпределителна мрежа ще се осъществи , като се удължи въздушната мрежа НН към ТП 11 Дряново стълб № 3/3 в посока имота на клиента, чрез изправяне на необходимите СБС и изтегляне на необходимото количество усукани изолирани проводници.

Трасето на новопроектираното въздушно захранване е изработено след проучване на терена.

Трасето на ел .захранването НН започва от съществуващ кабелен стълб 3/3 - т.1 в ПИ 23947.45.89 - за селскостопански, горски, ведомствен път и в т.4 се включва в електромерно табло, поставено на стоманобетонен стълб в имота на собственика в т.4.

Ще бъдат монтирани Збр. стоманобетонни стълба - т.2, т.3 и т.4.

**Дължина на кабела, преминаващ въздушно - 61.9 м.**

Сервитутите са съответно,съгласно чл.7, ал.2 от Наредбата за сервитутите на енергийните обекти за въздушни проводници 0.6м от към имотите и 1.5м от към пътя поради малката ширина на пътя.

Новопроектираният кабел не минава през частни имоти.

Приложени са ПУП-Парцеларен план в М 1:500 и координатен регистър на чупките на трасето на въздушния кабел.

Координатна система BGS 2005 г.

## **ПУП-ПАРЦЕЛАРЕН ПЛАН**

**ОБЕКТ: Присъединяване към електроразпределителната мрежа на вилна сграда 23947.45.81.1 в ПИ 23947.45.81, м.Манга по кадастралната карта на гр.Дряново община гр.Дряново**

### **КООРДИНАТЕН РЕГИСТЪР НА ЧУПКИТЕ НА ТРАСЕТО**

	<b>X</b>	<b>Y</b>
<b>1</b>	<b>4761165.41</b>	<b>497724.07</b>
<b>2</b>	<b>4761167.54</b>	<b>497728.04</b>
<b>3</b>	<b>4761138.68</b>	<b>497747.54</b>
<b>4</b>	<b>4761114.99</b>	<b>497755.74</b>

**ИЗРАБОТИЛ ГТК-ЕООД гр.ГАБРОВО..**


СПИСЪК НА ИМОТИТЕ ПРЕЗ КОИТО МИНАВА ТРАСЕТО


ПУП-ПАРЦЕЛАРЕН ПЛАН

**ОБЕКТ: Присъединяване към електроразпределителната мрежа на вилна сграда 23947.45.81.1 в ПИ 23947.45.81, м.Манга по кадастралната карта на гр.Дряново община гр.Дряново**

Имот N	Начин на трайно ползване	К.	Площ /кв.м./	Дължина /м/	Площ в сервитута /кв.м./	Име на собственика на имота	Вид собственост
23947.45.89	<b>За селскостопански, горски, ведомствен път</b>		1298	61.9	130.0	ОБЩИНА ДРЯНОВО	Общинска публична

Изработил ГТК-ЕООД

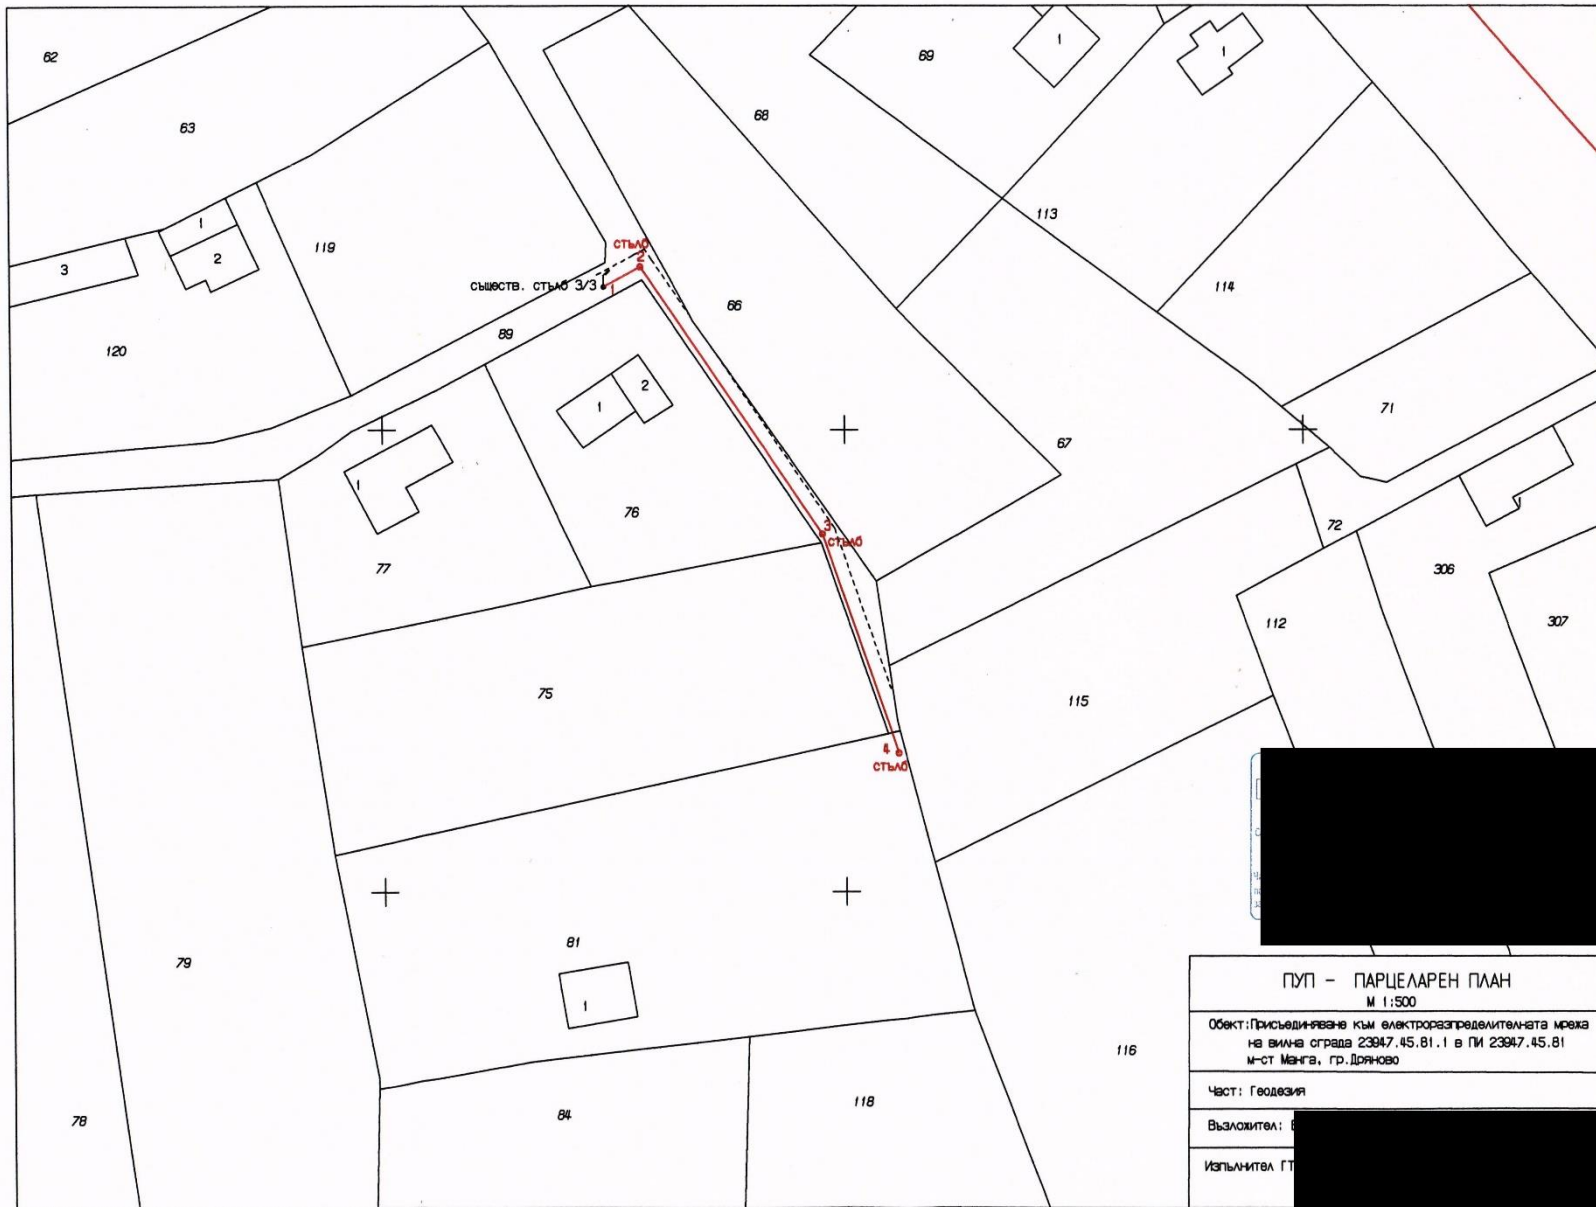

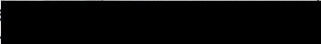ПУП - ПАРЦЕЛАРЕН ПЛАН	
М 1:500	
Обект: Присъединяване към електроразпределителната мрежа на вилна сграда 23947.45.81.1 в ПИ 23947.45.81 м-ст Манга, гр. Дряново	
Част: Геодезия	
Възложител:	
Изпълнител:	