

Вх. №3-04-13-2/22.05.2024г

**ДО
ОБЩИНСКИ СЪВЕТ
ГР. ДРЯНОВО**

ПРЕДЛОЖЕНИЕ

от Трифон Руенов Панчев - Кмет на Община Дряново

ОТНОСНО: Искане за допускане изработване на проект за частично изменение на подробен устройствен план (ЧИ на ПУП) - план-схема за трасе на подземно водопроводно отклонение за захранване на УПИ VI-380 от кв. 48 по плана на с. Гостилица, общ. Дряново.

УВАЖАЕМИ ОБЩИНСКИ СЪВЕТНИЦИ,

В деловодството на Общинска администрация - Дряново, с вх. № ОБА 3-04-13/09.05.2024г., от Георги Маламов Добрев, собственик на УПИ VI-380 от кв. 48 по плана на с. Гостилица, общ. Дряново е постъпило искане за допускане изработване на проект за ЧИ на ПУП - план-схема за трасе на подземно водопроводно отклонение за захранване на УПИ VI-380 от кв. 48 по плана на с. Гостилица, общ. Дряново.

Заданието е разработено в обхват: улица с о.т.110 - о.т.183 по плана на с. Гостилица, общ. Дряново

Искането за допускане изработване на проект за ЧИ на ПУП - план-схема за трасе на подземно водопроводно отклонение за захранване на УПИ VI-380 от кв. 48 по плана на с. Гостилица, общ. Дряново е изработено въз основа на изходни данни за условията и възможностите за присъединяване на обект към водопроводната мрежа и канализационна мрежа на „В и К" ООД - гр. Габрово с изх.№ ПТО 01-1020/17.03.2023г.

Във връзка с гореизложеното и поради това, че искането за допускане изработване на проект за ЧИ на ПУП - план-схема за трасе на подземно водопроводно отклонение за захранване на УПИ VI-380 от кв. 48 по плана на с. Гостилица, общ. Дряново засяга имот - публична общинска собственост, а именно улица с о.т.110 - о.т.183 по плана на с. Гостилица, общ. Дряново, предлагам Общински съвет Дряново да вземе следното:

РЕШЕНИЕ:

I. На основание чл.21, ал.1, т.8 и т.11 от Закона за местното самоуправление и местната администрация (ЗМСМА) и на основание чл. 134, ал.2, т.8 от Закона за устройство на територията (ЗУТ), Общински съвет - гр. Дряново:

1. Одобрява задание по чл. 125 от ЗУТ за частично изменение на подробен устройствен план (ЧИ на ПУП) - план-схема за трасе на подземно водопроводно отклонение за хранване на УПИ VI-380 от кв. 48 по плана на с. Гостилица, общ. Дряново.

2. Разрешава изработването на проект за ЧИ на ПУП план-схема за трасе на подземно водопроводно отклонение за хранване на УПИ VI-380 от кв. 48 по плана на с. Гостилица, общ. Дряново.

II. Възлага на Кмета на Община Дряново да проведе необходимите действия по ЗУТ.

Приложение:

1. ЧИ на ПУП - план-схема - графична част
2. Техническо задание
3. Списък на засегнатите от трасето имоти
4. Изходни данни с изх.№ ПТО 01-1020/17.03.2023г. на „В и К" ООД - гр. Габрово
5. Обяснителна записка
6. Нотариален акт № 128, том V, дело № 490/07.12.2023г.

ЗАДАНИЕ

от ГЕОРГИ МАЛАМОВ ДОБРЕВ

**ОТНОСНО: Сградно водопроводно отклонение за УПИ VI-380 кв.48 по
плана на с Гостилица, общ.Дряново**

Собственик съм на УПИ VI-380 кв.48 с документ за собственост
Н.А.128/2023г. т.V, вх.рег.1244, дело 490.

Присъединяването към водопроводната мрежа ще се осъществи От
водопроводен клон Ф80 Ет, южно от имота ми.

Да се изработи ПЛАН - СХЕМА - трасировъчен план на проектното
трасе, като то започва от съществуващия водопровод.

Възлагаме на ГТК-ЕООД гр.Габрово да изработи План - схема на трасе
за водознабдяване за УПИ VI-380 кв.48 по плана на с.Гостилица,
общ.Дряново.

ОБЯСНИТЕЛНА ЗАПИСКА

ПЛАН СХЕМА

ТРАСИРОВЪЧЕН ПЛАН

**ОБЕКТ: Сградно водопроводно отклонение за урегулиран
поземлен имот VI-380 от кв.48 по плана на с.Гостилица, общ.Дряново,
обл.Габрово**

За изработване на трасировъчния план сме извършили проучване на трасето на проектния водопровод за урегулиран поземлен имот VI-380 от кв.48 по плана на с.Гостилица.

Съгласно становище на “ВиК” ООД гр.Габрово имотът ще се водоснабди от водопроводен клон Ф80 Em, южно от имота.

Трасето на новопроектираният водопровод започва от съществуващ водопровод в улица в с.Гостилица от т.1, пресича я и в т.2 достига до УПИ VI-380 от кв.48, собственост на Георги Маламов Добрев, където ще се изгради водомерна шахта.

Сервитутната ивица на трасето на водопровода е **0.30 м** от двете страни + дебелината на тръбата.

Дължината на трасето на водопровода е **7.85 м.**

Изработен е трасировъчен план в М 1:250, координатен регистър на трасето и списък на имотите през които минава трасето.

Изх. № ПТО 01-1020/17.03.23 г.

ДО
Г-Н ГЕОРГИ МАЛАМОВ ДОБРЕВ
УЛ.
ГР.

ИЗХОДНИ ДАННИ ЗА УСЛОВИЯТА И
ВЪЗМОЖНОСТИТЕ ЗА ПРИСЪЕДИНЯВАНЕ НА
ОБЕКТ КЪМ ВОДОПРОВОДНАТА И КАНАЛИЗАЦИОННА МРЕЖА

Относно: Заявление за изготвяне на становище за техническа възможност за присъединяване към водопроводната мрежа на обект: „Урегулиран поземлен имот VI-ЗВО от кв. 48 по плана на с, Гостилица, общ. Дряново, общ, Габрово"

УВАЖАЕМИ ГОСПОДИН ДОБРЕВ,

В отговор на Ваше заявление за изготвяне на становище за обект: „Урегулиран поземлен имот VI-380 от кв. 48 по плана на с. Гостилица, общ. Дряново, общ, Габрово", съгласно документ за собственост: Нотариален акт за покупко - продажба на недвижим имот - Вх. рег. № 1244, том V, Акт № 128, дело №490/2023 г., вписан в АВ - Служба по вписванията - гр. Дряново, Ви уведомяваме, че „ВиК" ООД - гр. Габрово дава следното становище:


- > Присъединяване към водопроводната мрежа може да бъде осъществено от водопроводен клон 080 Ет., източно от имота, показан на чертеж „Ситуация".
- > В близост до обекта няма изградена канализационна мрежа, стопанисвана, поддържана и експлоатирана от „ВиК" ООД - гр. Габрово. Заустването на отпадъчните води да се осъществи при спазване на чл. 87, ал.(1) от ЗУТ.

Към настоящите изходни данни за проектиране се прилага чертеж „Ситуация“ с нанесена водопроводна мрежа,

ДОПЪЛНИТЕЛНИ ИЗИСКВАНИЯ:

След проектиране на обекта /проект част: „ВиК"/, е необходимо да се явите във „ВиК“ ООД - гр. Габрово, за да се съгласува проектната документация.

Настоящите изходни данни за проектиране за условията и възможностите за присъединяване на обект към водопроводната и канализационната мрежа са валидни в срок една година от датата на издаването им, след което подлежат на презаверка, съгласно чл. 13, ал. 8 и чл. 13, ал. 9 от Наредба № 4 /14.09.2004 г. за условията и реда за присъединяване на потребителите и за ползване на водоснабдителните и канализационни системи.

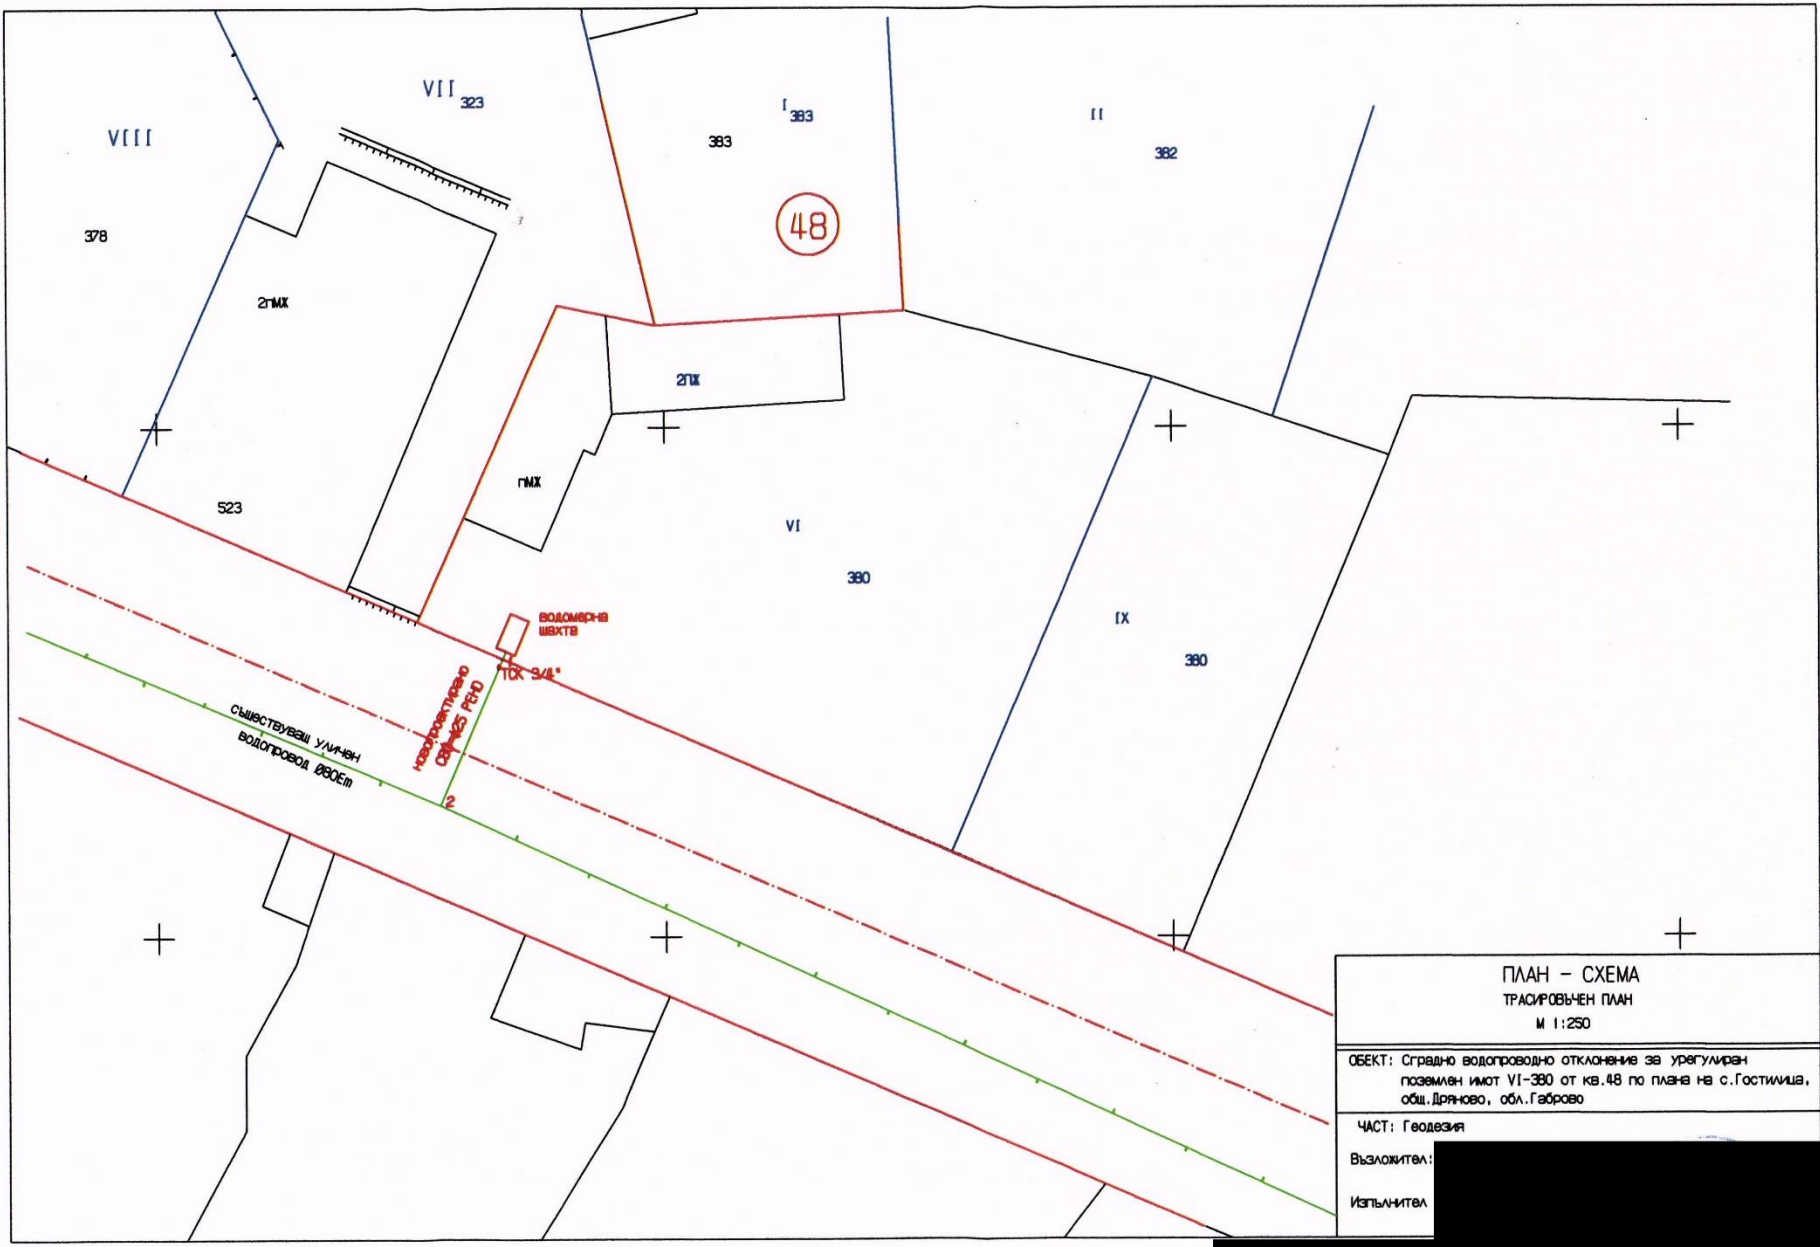

| | |
|--|--|
| ПЛАН - СХЕМА ТРАСИРОВЪЧЕН ПЛАН М 1:250 | |
| ОБЕКТ: Сградно водопроводно отклонение за урегулиран поземлен имот VI-380 от кв. 48 по плана на с. Гостимича, общ. Дряново, обл. Габрово | |
| ЧАСТ: Геодезия | |
| Възложител: | |
| Изпълнител: | |

