

**ДО  
ОБЩИНСКИ СЪВЕТ  
ГР. ДРЯНОВО**

## **ПРЕДЛОЖЕНИЕ**

от Трифон Руенов Панчев - Кмет на Община Дряново

**ОТНОСНО:** Искане за допускане изработване на проект за частично изменение на подробен устройствен план (ЧИ на ПУП) - план-схема за трасе на подземно канализационно отклонение за присъединяване на УПИ IV-573 от кв. 116 по плана на гр. Дряново, общ. Дряново.

### **УВАЖАЕМИ ОБЩИНСКИ СЪВЕТНИЦИ,**

В деловодството на Общинска администрация - Дряново, с вх. № ОБА 3-04-23/24.07.2024г., от Елена Димитрова, собственик на ПИ с идентификатор 23947.501.573 по КККР на гр. Дряново, който е с уредени регулационни отношения с УПИ IV-573 от кв. 116 по плана на гр. Дряново, общ. Дряново, е постъпило искане за допускане изработване на проект за ЧИ на ПУП - план-схема за трасе на подземно канализационно отклонение за присъединяване на УПИ IV-573 от кв. 116 по плана на гр. Дряново, общ. Дряново.

**Заданието е разработено в обхват:** ПИ с идентификатор 23947.501.9519 по КККР на гр. Дряново в частта улица с о.т.551 - о.т.540 по регулационния план на гр. Дряново, общ. Дряново с административен адрес - гр. Дряново, ул. „Панайот Хитов“.

Искането за допускане изработване на проект за ЧИ на ПУП - план-схема за трасе на подземно канализационно отклонение за присъединяване на УПИ IV-573 от кв. 116 по плана на гр. Дряново, общ. Дряново е изработено въз основа на изходни данни за условията и възможностите за присъединяване на обект към водопроводната мрежа и канализационна мрежа на „В и К“ ООД - гр. Габрово с изх.№ ПТО 01-1572/15.04.2024г.

Трасето е с дължа 3,94м. и сервитут 2,76м<sup>2</sup>.

Във връзка с гореизложеното и поради това, че искането за допускане изработване на проект за ЧИ на ПУП - план-схема за трасе на подземно канализационно отклонение за присъединяване на УПИ IV-573 от кв. 116 по плана на гр. Дряново, общ. Дряново засяга имот - публична общинска собственост, а именно ПИ с идентификатор 23947.501.9519 по КККР на гр. Дряново в частта улица с о.т.551 - о.т.540 по регулационния план на гр. Дряново, общ. Дряново с административен адрес - гр. Дряново, ул. „Панайот Хитов“, предлагам Общински съвет Дряново да вземе следното:

## **РЕШЕНИЕ:**

I. На основание чл.21, ал.1, т.8 и т.11 от Закона за местното самоуправление и местната администрация (ЗМСМА) и на основание чл. 134, ал.2, т.8 от Закона за устройство на територията (ЗУТ), Общински съвет - гр. Дряново:

1. Одобрява задание по чл. 125 от ЗУТ за изработване на проект за частично изменение на подробен устройствен план (ЧИ на ПУП) - план-схема за трасе на подземно канализационно отклонение за присъединяване на УПИ IV-573 от кв. 116 по плана на гр. Дряново, общ. Дряново.

2. Разрешава изработването на проект за ЧИ на ПУП план-схема за трасе на подземно канализационно отклонение за присъединяване на УПИ IV-573 от кв. 116 по плана на гр. Дряново, общ. Дряново.

Трасето е с дължа 3,94м. и сервитут 2,76м<sup>2</sup>.


Проектът за ЧИ на ПУП - план-схема да се изработи при следните условия:

- Проектирането да се извърши от технически правоспособно лице съгласно чл.229 и чл.230 от ЗУТ;
- Проектът за ЧИ на ПУП - план-схема да се съгласува с водоснабдителното, електроразпределителното и телекомуникационното дружества, опериращи на територията на общ. Дряново;
- Да се спази чл. 65, ал. 5 от НАРЕДБА № 8 от 14.06.2001 г. за обема и съдържанието на устройствените планове;
- Присъединяването на УПИ IV-573 от кв. 116 по плана на гр. Дряново, общ. Дряново към канализационната мрежа да се съобрази с инвестиционната програма на Община Дряново за подмяна на трайните настилки на уличната мрежа и да се извърши преди започване на ремонтните дейности по подмяна на уличната настилка на ул. „Панайот Хитов" в гр. Дряново.

II. Възлага на Кмета на Община Дряново да проведе необходимите действия по ЗУТ.

### **Приложение:**

1. ЧИ на ПУП - план-схема - графична част
2. Техническо задание
3. Списък на засегнатите от трасето имоти
4. Изходни данни с изх.№ ПТ001-1572/15.04.2024г. на „В и К" ООД - гр. Габрово
5. Обяснителна записка
6. Нотариален акт № 120, угом V, дело № 637/22.12.2022г.

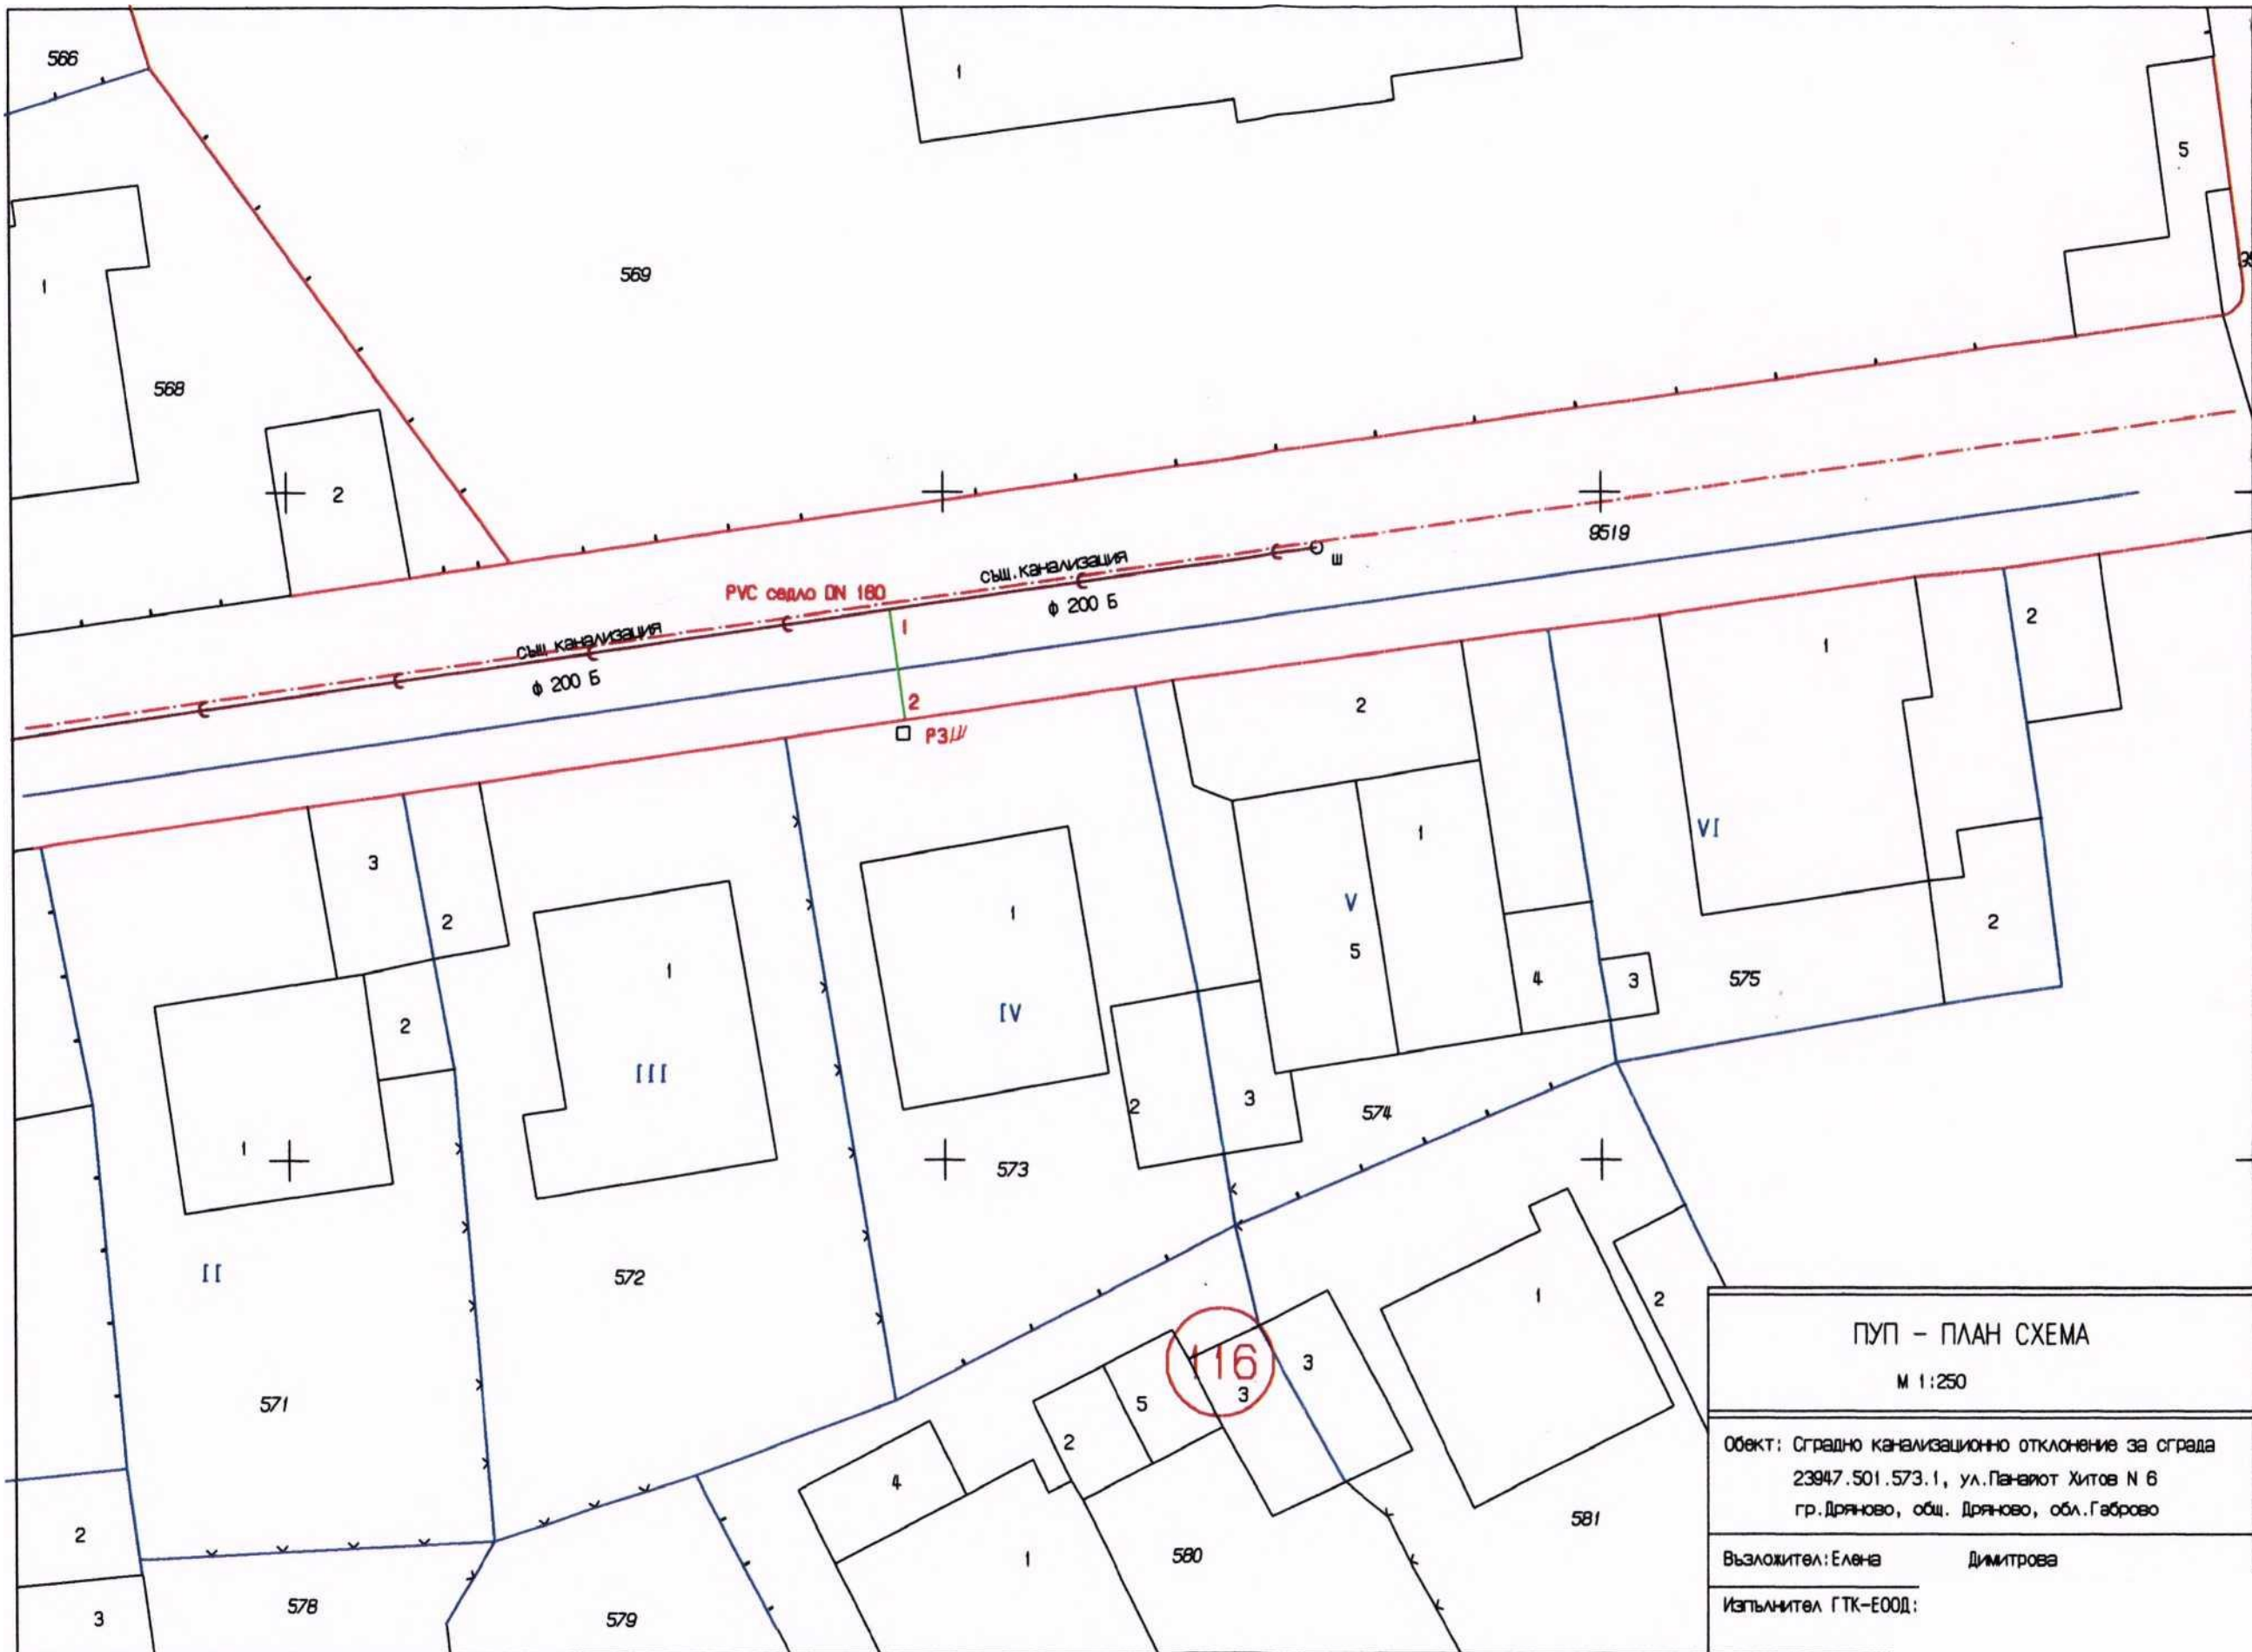

ПУП - ПЛАН СХЕМА	
М 1:250	
Обект: Сградно канализационно отклонение за сграда 23947.501.573.1, ул.Панайот Хитов N 6 гр.Дряново, общ. Дряново, обл.Габрово	
Възложител: Елена	Димитрова
Изпълнител: ГТК-ЕООД:	

# **ЗАДАНИЕ**

**ОТ ЕЛЕНА**

**ДИМИТРОВА**

**ОТНОСНО: ПУП - ПЛАН - СХЕМА**

**сградно канализационно отклонение  
за 23947.501.573.1 по КК на  
гр.ДРЯНОВО**

**Собственик съм на ПИ 23947.501.573 с документ  
за собственост Н.А. 120/22.12.2022г., вх.рег.1221,  
т.V, дело 637.**

**Желая да се изработи пуп-план- схема за  
сградно канализационно отклонение за имота ми.**

**Възлагаме на ГТК-ЕООД гр.Габрово да изработи  
Пуп - план-схема за сградно канализационно  
отклонение за ПИ 23947.501.573.1 по кадастралната  
карта на гр.Дряново, общ.Дряново.**

**Възложител:**

**ПУП - ПЛАН СХЕМА**  
**ТРАСИРОВЪЧЕН ПЛАН**

**ОБЕКТ: Сградно канализационно отклонение за сграда**  
**23947.501.573Л, ул.Панайот Хитов N 6**  
**гр.Дряново, общ.Дряново**

**СПИСЪК НА ИМОТИТЕ ПРЕЗ КОИТО МИНАВА ТРАСЕТО НА КАНАЛА**  
**гр.Дряново, общ. ДРЯНОВО**

Имот N	Начин на трайно ползване	№.	Площ /кв.м./	Дължина /м/	Площ в сервитута /кв.м./	Име на собственика на имота	Вид собственост
23947.501.9519	За второстепенна улица		847	3.94	2.76	ОБЩИНА ДРЯНОВО	Общинска публична

# **ОБЯСНИТЕЛНА ЗАПИСКА**

## **ПУП - ПЛАН СХЕМА**

## **ТРАСИРОВЪЧЕН ПЛАН**

**ОБЕКТ: Сградно канализационно отклонение за сграда  
23947.501.573Л, ул.Панайот Хитов N 6  
гр.Дряново, общ.Дряново**

За изработване на ПУП - ПЛАН СХЕМА сме извършили заснемане на Съществуващата шахта в близост до имота.

ПИ 23947.501.573/УПИ IV кв. 116/ е собственост на Елена Димитрова с документ за собственост Н.А. № 120/22.11.2022г. т.V, вх.рег. № 1221, дело 637.

Присъединяването към съществуващата канализационна мрежа ще се осъществи чрез канализационно отклонение , което започва от т. № 1 и в т.2 се включва в имота. Трасето на канализационното отклонение е проектирано в уличната мрежа и не засяга частни имоти.

Сервитутът на канализационното отклонение е 0.35 от двете страни.

Дължината на канализационното отклонение е 3.94 м.

Изработен е трасировъчен план в М 1:1000, координатен регистър на трасето и списък на имотите през които минава трасето.