

Вх.№3-04-19-1/12.08.2024г.

**ДО
ОБЩИНСКИ СЪВЕТ
ГР. ДРЯНОВО**

ПРЕДЛОЖЕНИЕ

от Трифон Руенов Панчев - Кмет на Община Дряново

ОТНОСНО: Искане за допускане изработване на проект за частично изменение на подробен устройствен план (ЧИ на ПУП) - план-схема за трасе на въздушно кабелно захранване на проектен УПИ XIII-2 от кв. 4 по плана на с. Зая, общ. Дряново.

УВАЖАЕМИ ОБЩИНСКИ СЪВЕТНИЦИ,

В деловодството на Общинска администрация - Дряново, с вх. № ОБА 3-04-19/17.07.2024г., от Павел Ангелов, собственик на ПИ 2 от кв. 4 по плана на с. Зая, общ. Дряново е постъпило искане за допускане изработване на проект за ЧИ на ПУП - план-схема за трасе на въздушно кабелно захранване на проектен УПИ ХШ-2 от кв. 4 по плана на с. Зая, общ. Дряново.

Заданието е разработено в обхват: улица с о.т.2 - о.т. 11а по плана на с. Зая, общ. Дряново

Искането за допускане изработване на проект за ЧИ на ПУП - план-схема за трасе на въздушно кабелно захранване на проектен УПИ XIII-2 от кв. 4 по плана на с. Зая, общ. Дряново е изработено въз основа на предварително становище на възможностите за присъединяване на обект за потребление към електроразпределителната мрежа с изх.№ ПУПРОК-5672/19.06.2024г. на „Електроразпределение Север“ АД и във връзка с изработен проект за частично изменение на подробен устройствен план - план за регулация и застрояване (ЧИ на ПУП - ПРЗ) за УПИ III-2 от кв. 4 по регулационния план на с. Зая, община Дряново, с който се предвижда заличаване на УПИ III-2 от кв. 4, който е с неуредени отношения с ПИ 2 от кв. 4 по плана на с. Зая и образуване на нов УПИ ХШ-2 от кв. 4, чийто регулационни линии се поставят по съществуващите имотни граници на ПИ 2 от кв. 4 по регулационния план на селото.

Във връзка с гореизложеното и поради това, че искането за допускане изработване на проект за ЧИ на ПУП - план-схема за трасе на въздушно кабелно захранване на проектен УПИ XIII-2 от кв. 4 по плана на с. Зая, общ. Дряново засяга имот - публична общинска собственост, а именно улица с о.т.2 - о.т. 11а по плана на с. Зая, общ. Дряново, предлагам Общински съвет Дряново да вземе следното:

РЕШЕНИЕ:

I. На основание чл.21, ал.1, т.8 и т.11 от Закона за местното самоуправление и местната администрация (ЗМСМА) и на основание чл. 134, ал.2, т.8 от Закона за устройство на територията (ЗУТ), Общински съвет - гр. Дряново:


1. Одобрява задание по чл. 125 от ЗУТ за частично изменение на подробен устройствен план (ЧИ на ПУП) - план-схема за трасе на въздушно кабелно захранване на проектен УПИ XIII-2 от кв. 4 по плана на с. Зая, общ. Дряново.

2. Разрешава изработването на проект за ЧИ на ПУП - план-схема за трасе на въздушно кабелно захранване на проектен УПИ XIII-2 от кв. 4 по плана на с. Зая, общ. Дряново.

II. Възлага на Кмета на Община Дряново да проведе необходимите действия по ЗУТ.

Приложение:

1. ЧИ на ПУП - план-схема - графична част
2. Техническо задание
3. Списък на засегнатите от трасето имоти
4. Предварително становище с изх.№ ПУПРОК-5672/19.06.2024Г. на „Електроразпределение Север“ АД
5. Обяснителна записка
6. Нотариален акт № 173, том II, дело № 319/14.07.2022г.

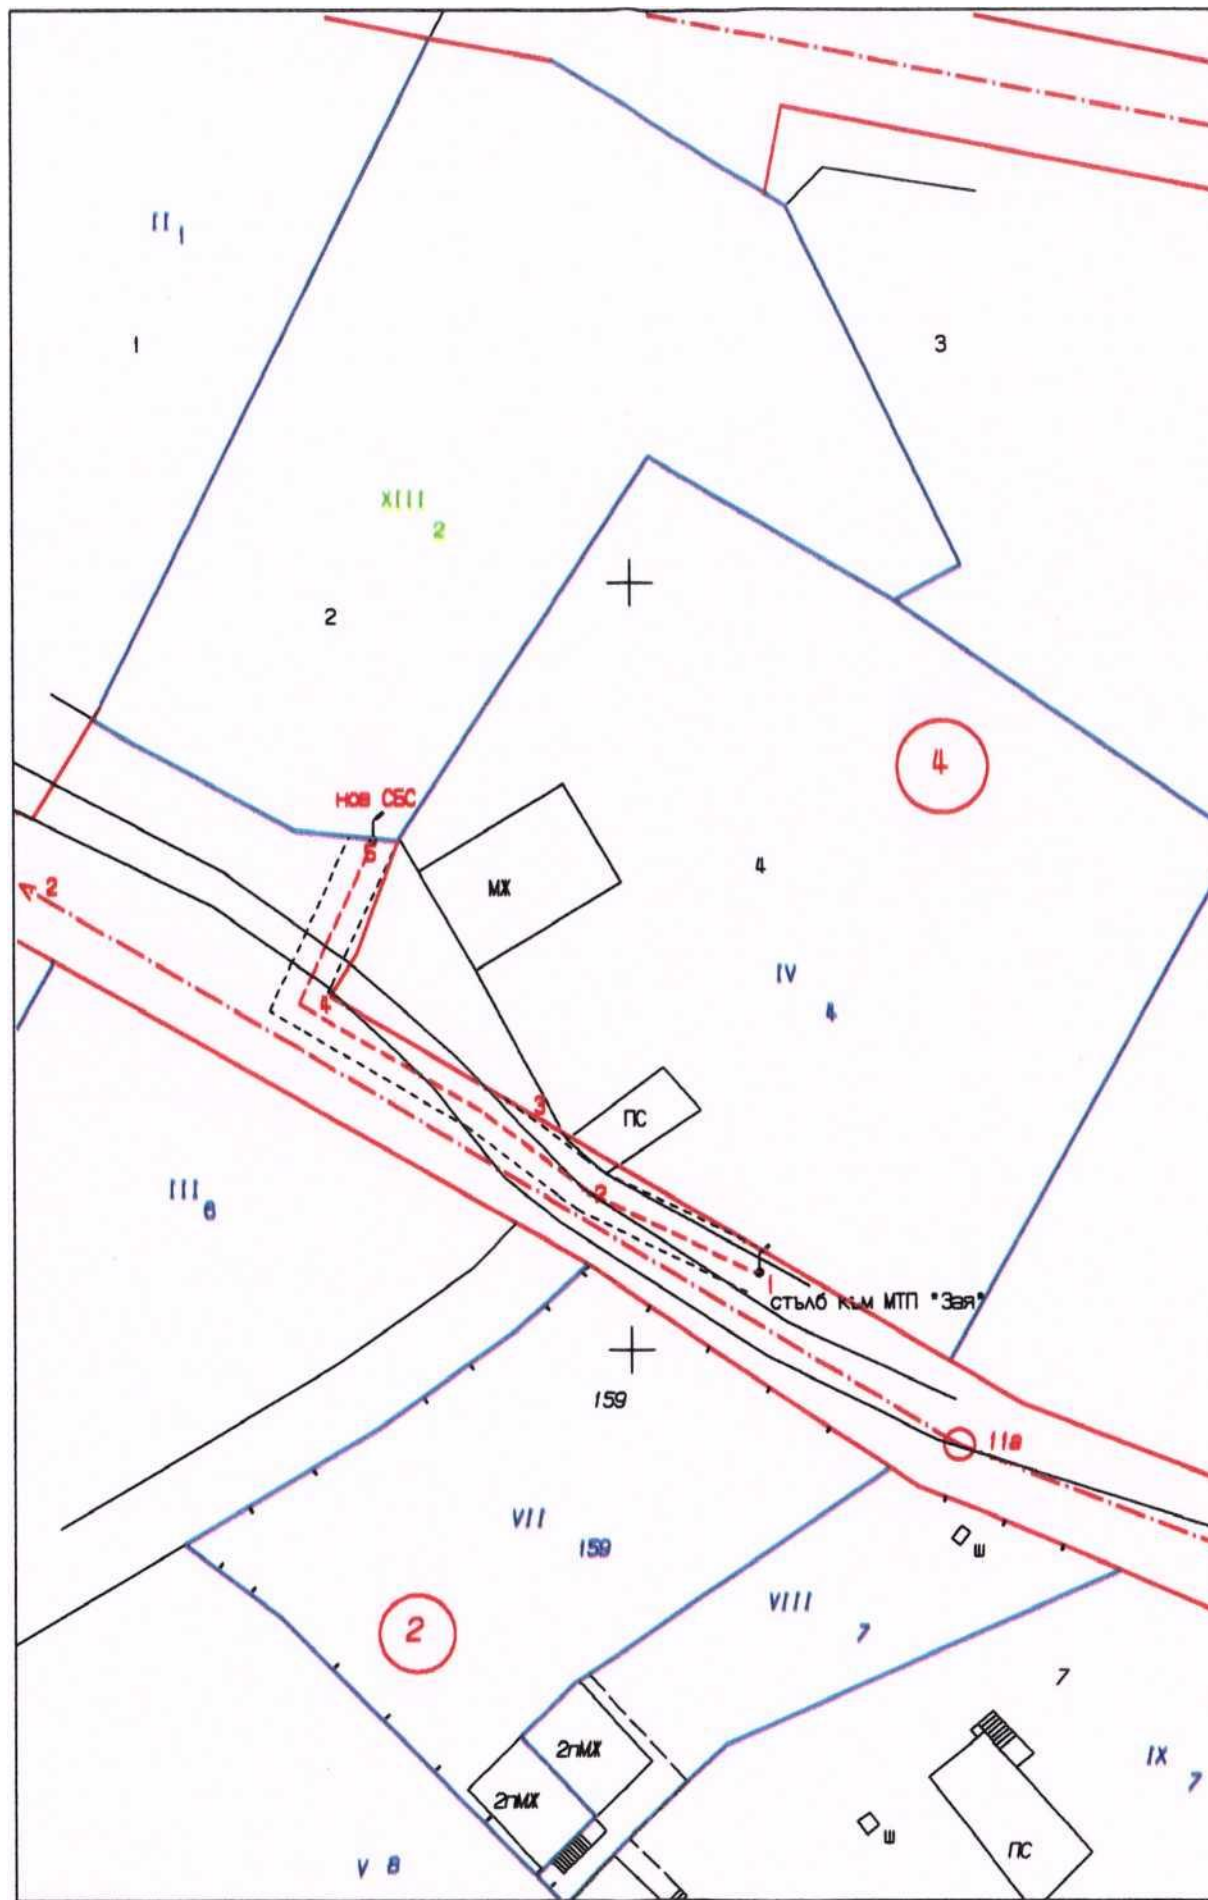

ПУП ПЛАН - СХЕМА
ТРАСИРОВЪЧЕН ПЛАН
М 1 : 500

Обект: Въздушно кабелно захранване за УПИ XIII-2 кв.4 по
плана на с.Зая, общ.Дряново

Фаза: ТП
Част: Геодезия
Възложител:
Изработил:

ЗАДАНИЕ

ОТ Павел

Ангелов

ОТНОСНО: ПУЛ ПЛАН-СХЕМА
Кабелно захранване НН за
УПИ XIII-2 кв.4 по плана на
С.Вая, общ. Дряново

Собственик съм на УПИ XIII-2 кв.4 по плана на
с.Зая, общ.Дряново с документ за собственост Н.А.173
от 14.07.2022г, вх.рег.528, том II, дело 319.

Искането ми е да се изработи ПУЛ план - схема за
трасе на ел. кабел за електрозахранване на имота ми,
като новопроектираното трасе започне от стълб на
съществуваща въздушна мрежа НН към МТП"Зая", като
премине през улицата и стигне до моя имот.

Възлагам на ГТК-ЕООД гр. Габрово да изработи ПУЛ
План - схема в М 1:500,като проектът да бъде съобразен
с разпоредбите на ЗУТ.

Възложител:

СПИСЪК НА ИМОТИТЕ ПРЕЗ КОИТО МИНАВА ТРАСЕТО

**ОБЕКТ: „Кабелно захранване НН” за УПИ ХШ-2 кв. 4 по
плана на с.Зая,общ.Дряново**

№ на имота	НТП	Собственик	Площ на имота / кв. м. /	Дължина на трасето в засег натия имот /м/	Засегната Площ /кв.м. /	Вид собственост
Улица от о.т.Па до о.т.2	За второстепен на улица	Община Дряново		46.90	140.70	Общинска публична

Изпълнител ГТК-ЕООД:

ОБЯСНИТЕЛНА ЗАПИСКА

ПУП-Илан схема ТРАСИРОВЪЧЕН ПЛАН

**ОБЕКТ: Въздушно кабелно захранване за
УПИ XIII - 2 от кв. 4 по плана
на с.Зая, общ.Дряново**

Изработването на ПУП план - схема се извършва по искане на възложителя Павел Ангелов за въздушно кабелно захранване за УПИ XIII - 2 от кв.4 по плана на с.Зая, общ.Дряново.

Обектът ще бъде присъединен към електрорапределителната мрежа, чрез удължаване на съществуващата въздушна мрежа НН към МТП “Зая” от съществуващ стълб в посока имота на собственика.

Ще се монтира ел.табло на новоизправен СБС на границата на имота.

Трасето на новопроектираното кабелно захранване започва от т.1 -съществуващия стълб на въздушна мрежа към МТП “Зая”, тръгва на запад до т.4, тръгва на север и стига в т.5 до имота на собственика, където ще се монтира електромер в електромерно табло на нов СБС.

Трасето на въздушното кабелно захранване е проектирано в улица с о.т.11а до о.т.2 и не минава през частни имоти.

Сервитутът на въздушното кабелно захранване е 1.50м съгласно т.11 на приложение 1 от Наредба № 16/9.06.2004г.

Дължината на новопроектираното въздушно кабелно захранване е 46.90 м.

Изработен е трасировъчен план към специализирана план-схема в М 1:500 и е приложен координатен регистър на чупките на трасето на новопроектираното въздушно кабелно захранване.

Съставил:.