

ПУП-ПР за ЧИ на ЗРП

за УПИ III от кв.99

гр.ДРЯНОВО общ.ДРЯНОВО

по КК ПИ 23947.501.965

ВЪЗЛОЖИТЕЛ: “БЛЮТАН” ЕООД


ИЗПЪЛНИТЕЛ: Г Т

УПРАВИТЕЛ:.....

/инж.Г.МИНИЧЕВА

Заповед № 795 на АК

2024 г.

| | |
|---|---|
|  Секция: ГПГ Части на проекта: по удостоверение за ППП | КАМАРА НА ИНЖЕНЕРИТЕ В ИНВЕСТИЦИОННОТО ПРОЕКТИРАНЕ |
| | ПЪЛНА ПРОЕКТАНТСКА ПРАВОСПОСОБНОСТ |
| | Ред. № [REDACTED] |
| | Подпис: [REDACTED] |
| | ВЪВЕДЕН С ВАЛИДНО УДОСТОВЕРЕНИЕ ЗА ПЪЛНА ПРОЕКТАНТСКА ПРАВОСПОСОБНОСТ |



ОБЯСНИТЕЛНА ЗАПИСКА

ОБЕКТ: ПУП - ПР за ЧИ на ЗРП
УПИ III от кв.99
по плана на гр.Дряново общ.Дряново
по КК ПИ 23947.501.965

ВЪЗЛОЖИТЕЛ: "БЛЮТАН" ЕООД

ЧАСТ: ГЕОДЕЗИЯ
ФАЗА: ПЛАН ЗА РЕГУЛАЦИЯ

ПУП за ЧИ на ЗРП на гр.Дряново за УПИ III от кв.99 по плана на гр.Дряново, общ.Дряново е изготвен след възлагане от „БЛЮТАН“ ЕООД, собственик на ПИ 23947.501.965, за който е отреден УПИ III кв.99 гр.Дряново и е допуснат със Заповед N РД-572/09.09.2024г. на кмета на Община Дряново.

ПИ 23947.501.965 е с площ - 7595 кв.м. и е с начин на трайно ползване-за друг вид производствен, складов обект.


УПИ III кв.99 е с отреждане - за производствена и складова дейност и енергийно производство/производство на електрическа енергия от възобновяеми енергийни източници/.

Променя се отреждането на УПИ III - от за производствена и складова дейност и енергийно производство/производство на електрическа енергия от възобновяеми енергийни източници/ в за обществено обслужване и енергийно производство/производство на електрическа енергия от възобновяеми енергийни източници/.

Проектът е изработен и е съобразен с разпоредбите на ЗУТ, Наредба №7, Наредба № 8, както и всички специализирани закони и подзаконови актове, касаещи устройството на територията.


Представяме ПУП-ПР в М 1:1000 и cad формат.

ИЗРАБОТИЛ ГТК-ЕООД гр.ГАБРОВО.....

| | |
|---|--|
|  Секция: ГПГ | КАМАРА НА ИНЖЕНЕРИТЕ В ИНВЕСТИЦИОННОТО ПРОЕКТИРАНЕ |
| | ПЪЛНА ПРОЕКТАНТОСКА ПРАВОСПОСОБНОСТ |
| Части на проекта: по удостоверение за ПП-П | Регистрационен № 05777 |
| | ВАЖИ С ВАЛДИНО |



ПУП-ПР за ЧИ на ЗРП
за УПИ III кв.99
по плана на гр.Дряново, общ.Дряново
ПИ 23947.501.965 по КК гр.Дряново

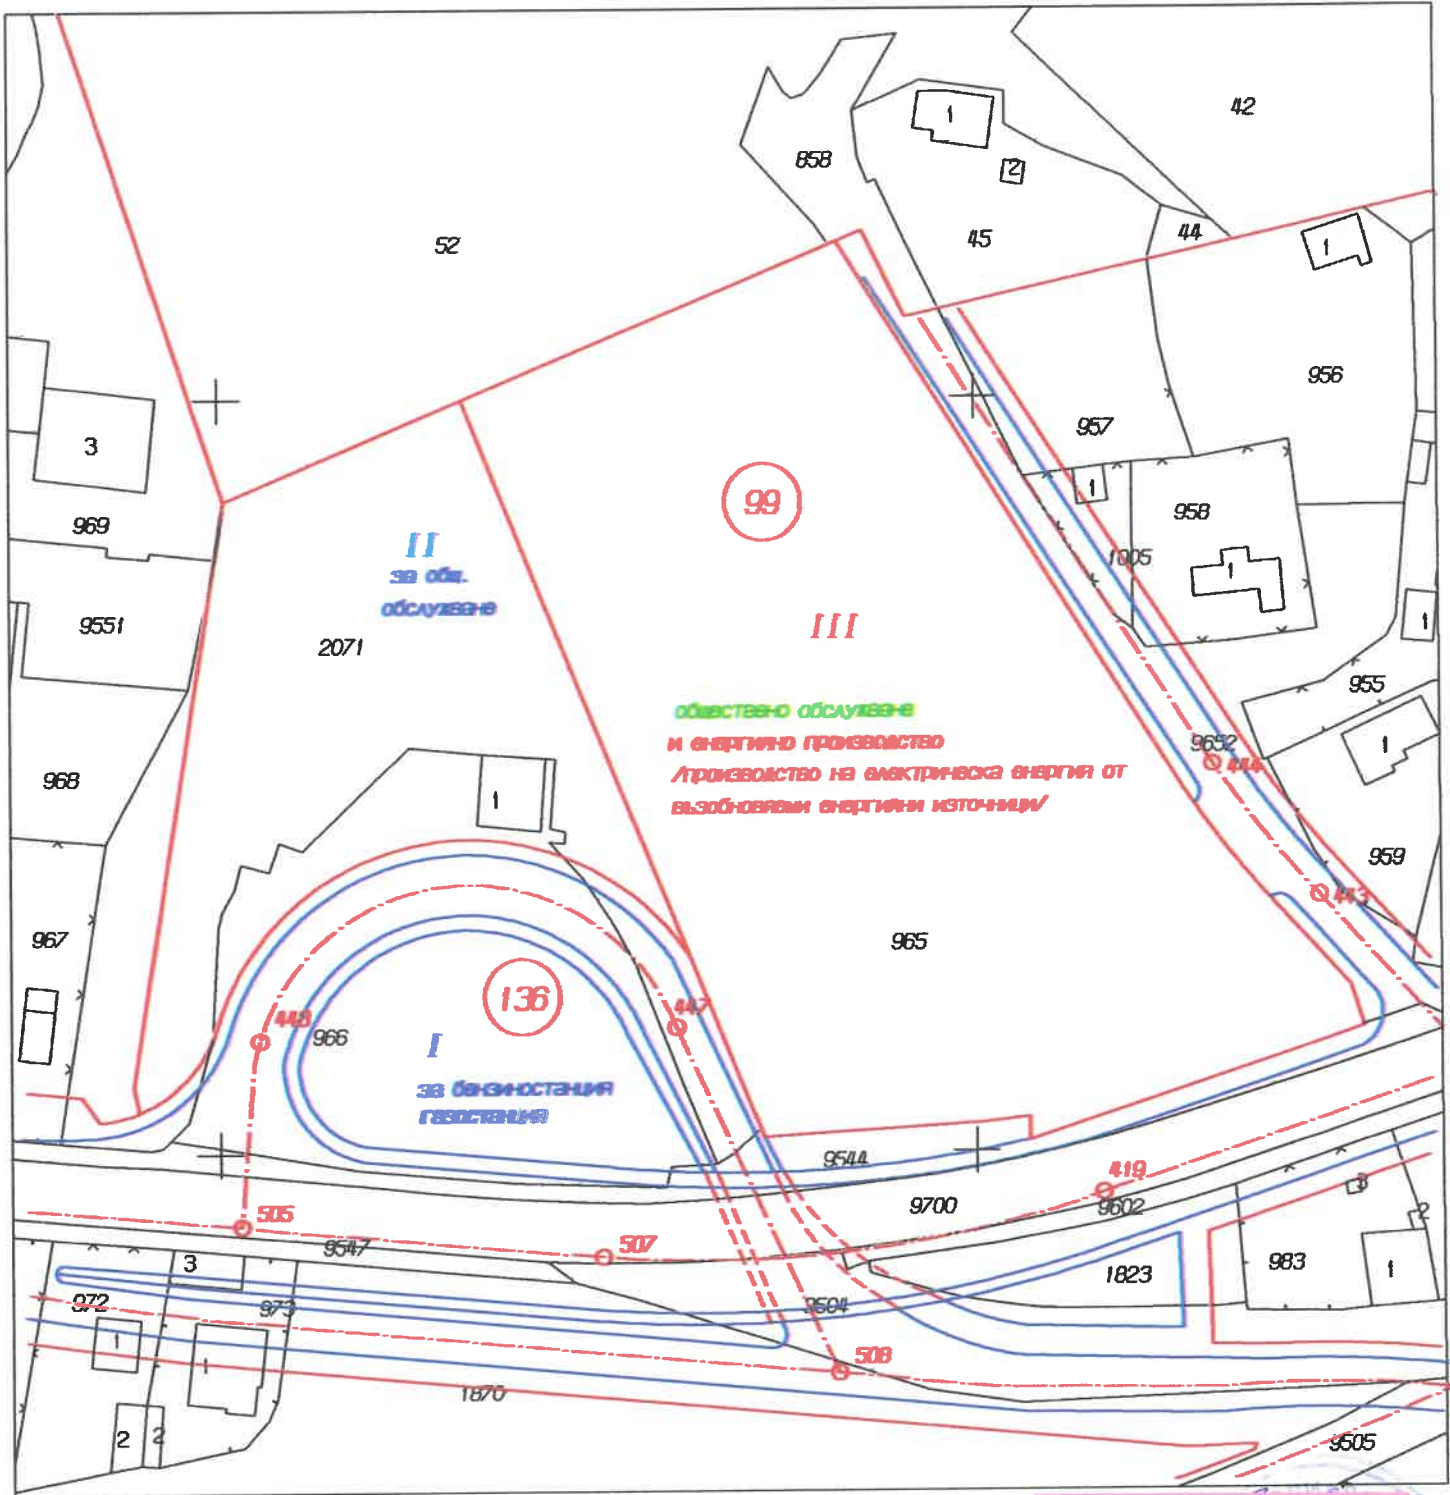

М 1:1000

Изработено

| | |
|--|--|
| | КАМАРА НА ИНЖЕНЕРИТЕ В ИНВЕСТИЦИОННОТО ПРОЕКТИРАНЕ |
| | ПЪЛНА ПРОЕКТАНТСКА ПРАВОСПОСОБНОСТ |
| Секция: | ГПГ |
| Части на проекта: | по удостоверение за ППП |
| ВАЖИ С ВАЛИДНО УДОСТОВЕРЕНИЕ ЗА ППП ЗА ТЕЖИКАТА ГОДИНА | |

