

**ПУП – ПЛАН СХЕМА**  
**ТРАСИРОВЪЧЕН ПЛАН**

**ОБЕКТ: Сградно канализационно отклонение**  
**За сграда 23947.501.573.1, ул.Панайот Хитов N 6**  
**по КК гр.Дряново, общ.Дряново**

**ВЪЗЛОЖИТЕЛ: Елена Димитрова**

**ИЗПЪЛНИТЕЛ: Г Т К -ЕООД гр.Габрово**

**УПРАВИТЕЛ:.....**

**/инж.Р**

**Заповед № 195 на 11**

**септември 2024 г.**

	КАМАРА НА ИНЖЕНЕРИТЕ В ИНВЕСТИЦИОННОТО ПРОЕКТИРАНЕ
	ПЪЛНА ПРОЕКТАНТСКА ПРАВОСПОСОБНОСТ
Секция: ГПГ	
Част от проекта: по удостоверение за ПП	
ВАЖИ С ПЪЛНО УДОСТОВЕРЕНИЕ ЗА ПП ЗА ТЕКУЩАТА ГОДИНА	

# ОБЯСНИТЕЛНА ЗАПИСКА

ПУП – ПЛАН СХЕМА

ТРАСИРОВЪЧЕН ПЛАН

**ОБЕКТ: Сградно канализационно отклонение за сграда  
23947.501.573.1, ул.Панайот Хитов N 6  
гр.Дряново, общ.Дряново**

Със Заповед № РД-563/09.09.2024г. на Община Дряново е допуснато изработване на ПУП-План схема за трасе на подземно канализационно отклонение за присъединяване на УПИ IV-573 кв.116 по плана на гр.Дряново.

За изработване на ПУП – ПЛАН СХЕМА сме извършили заснемане на съществуващата шахта в близост до имота.

ПИ 23947.501.573/УПИ IV кв.116/ е собственост на Елена Иванова Димитрова с документ за собственост Н.А. № 120/22.11.2022г т.V, вх.рег. № 1221, дело 637.

Присъединяването към съществуващата канализационна мрежа ще се осъществи чрез канализационно отклонение , което започва от т. № 1 и в т.2 се включва в имота. Трасето на канализационното отклонение е проектирано в уличната мрежа и не засяга частни имоти.


Сервитутът на канализационното отклонение е 0.35 от двете страни.

Дължината на канализационното отклонение е 3.94 м.

Изработен е трасировъчен план в М 1:1000, координатен регистър на трасето и списък на имотите през които минава трасето.

Съставил:...

/инж.Р.Милчева/

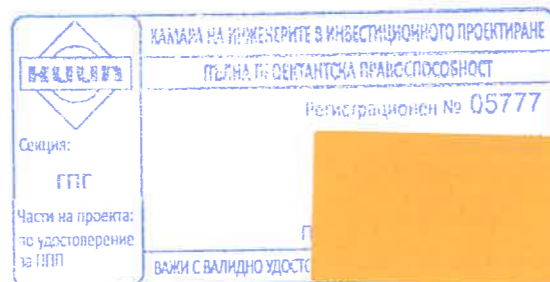

Координатна система 1970 г.

**ПУП – ПЛАН СХЕМА**  
**ТРАСИРОВЪЧЕН ПЛАН**

**ОБЕКТ: Сградно канализационно отклонение за сграда**  
**23947.501.573.1, ул.Панайот Хитов N 6**  
**гр.Дряново, общ.Дряново**

**КООРДИНАТЕН РЕГИСТЪР**


	<b>X</b>	<b>Y</b>
1	4759570.53	497698.05
2	4759566.52	497098.55

**ИЗПЪЛНИТЕЛ ГТК-ЕООД:**

**/инж.Р.Милчева/**



	КАМАРА НА ИНЖЕНЕРИТЕ В ИНВЕСТИЦИОННОТО ПРОЕКТИРАНЕ
	ПЪЛНА ПРОЕКТАНТСКА ПРАВОСПОСОБНОСТ
Секция:	инж. РУСКА
ГТК	КАЛТЕВА МИЛЧЕВА
Част на проекта: по удостоверение за ПП	Подпис:
	ВАЖИ С ВАЛИДНО УДОСТОВЕРЕНИЕ ЗА ПП ЗА ТЕКУЩАТА ГОДИНА

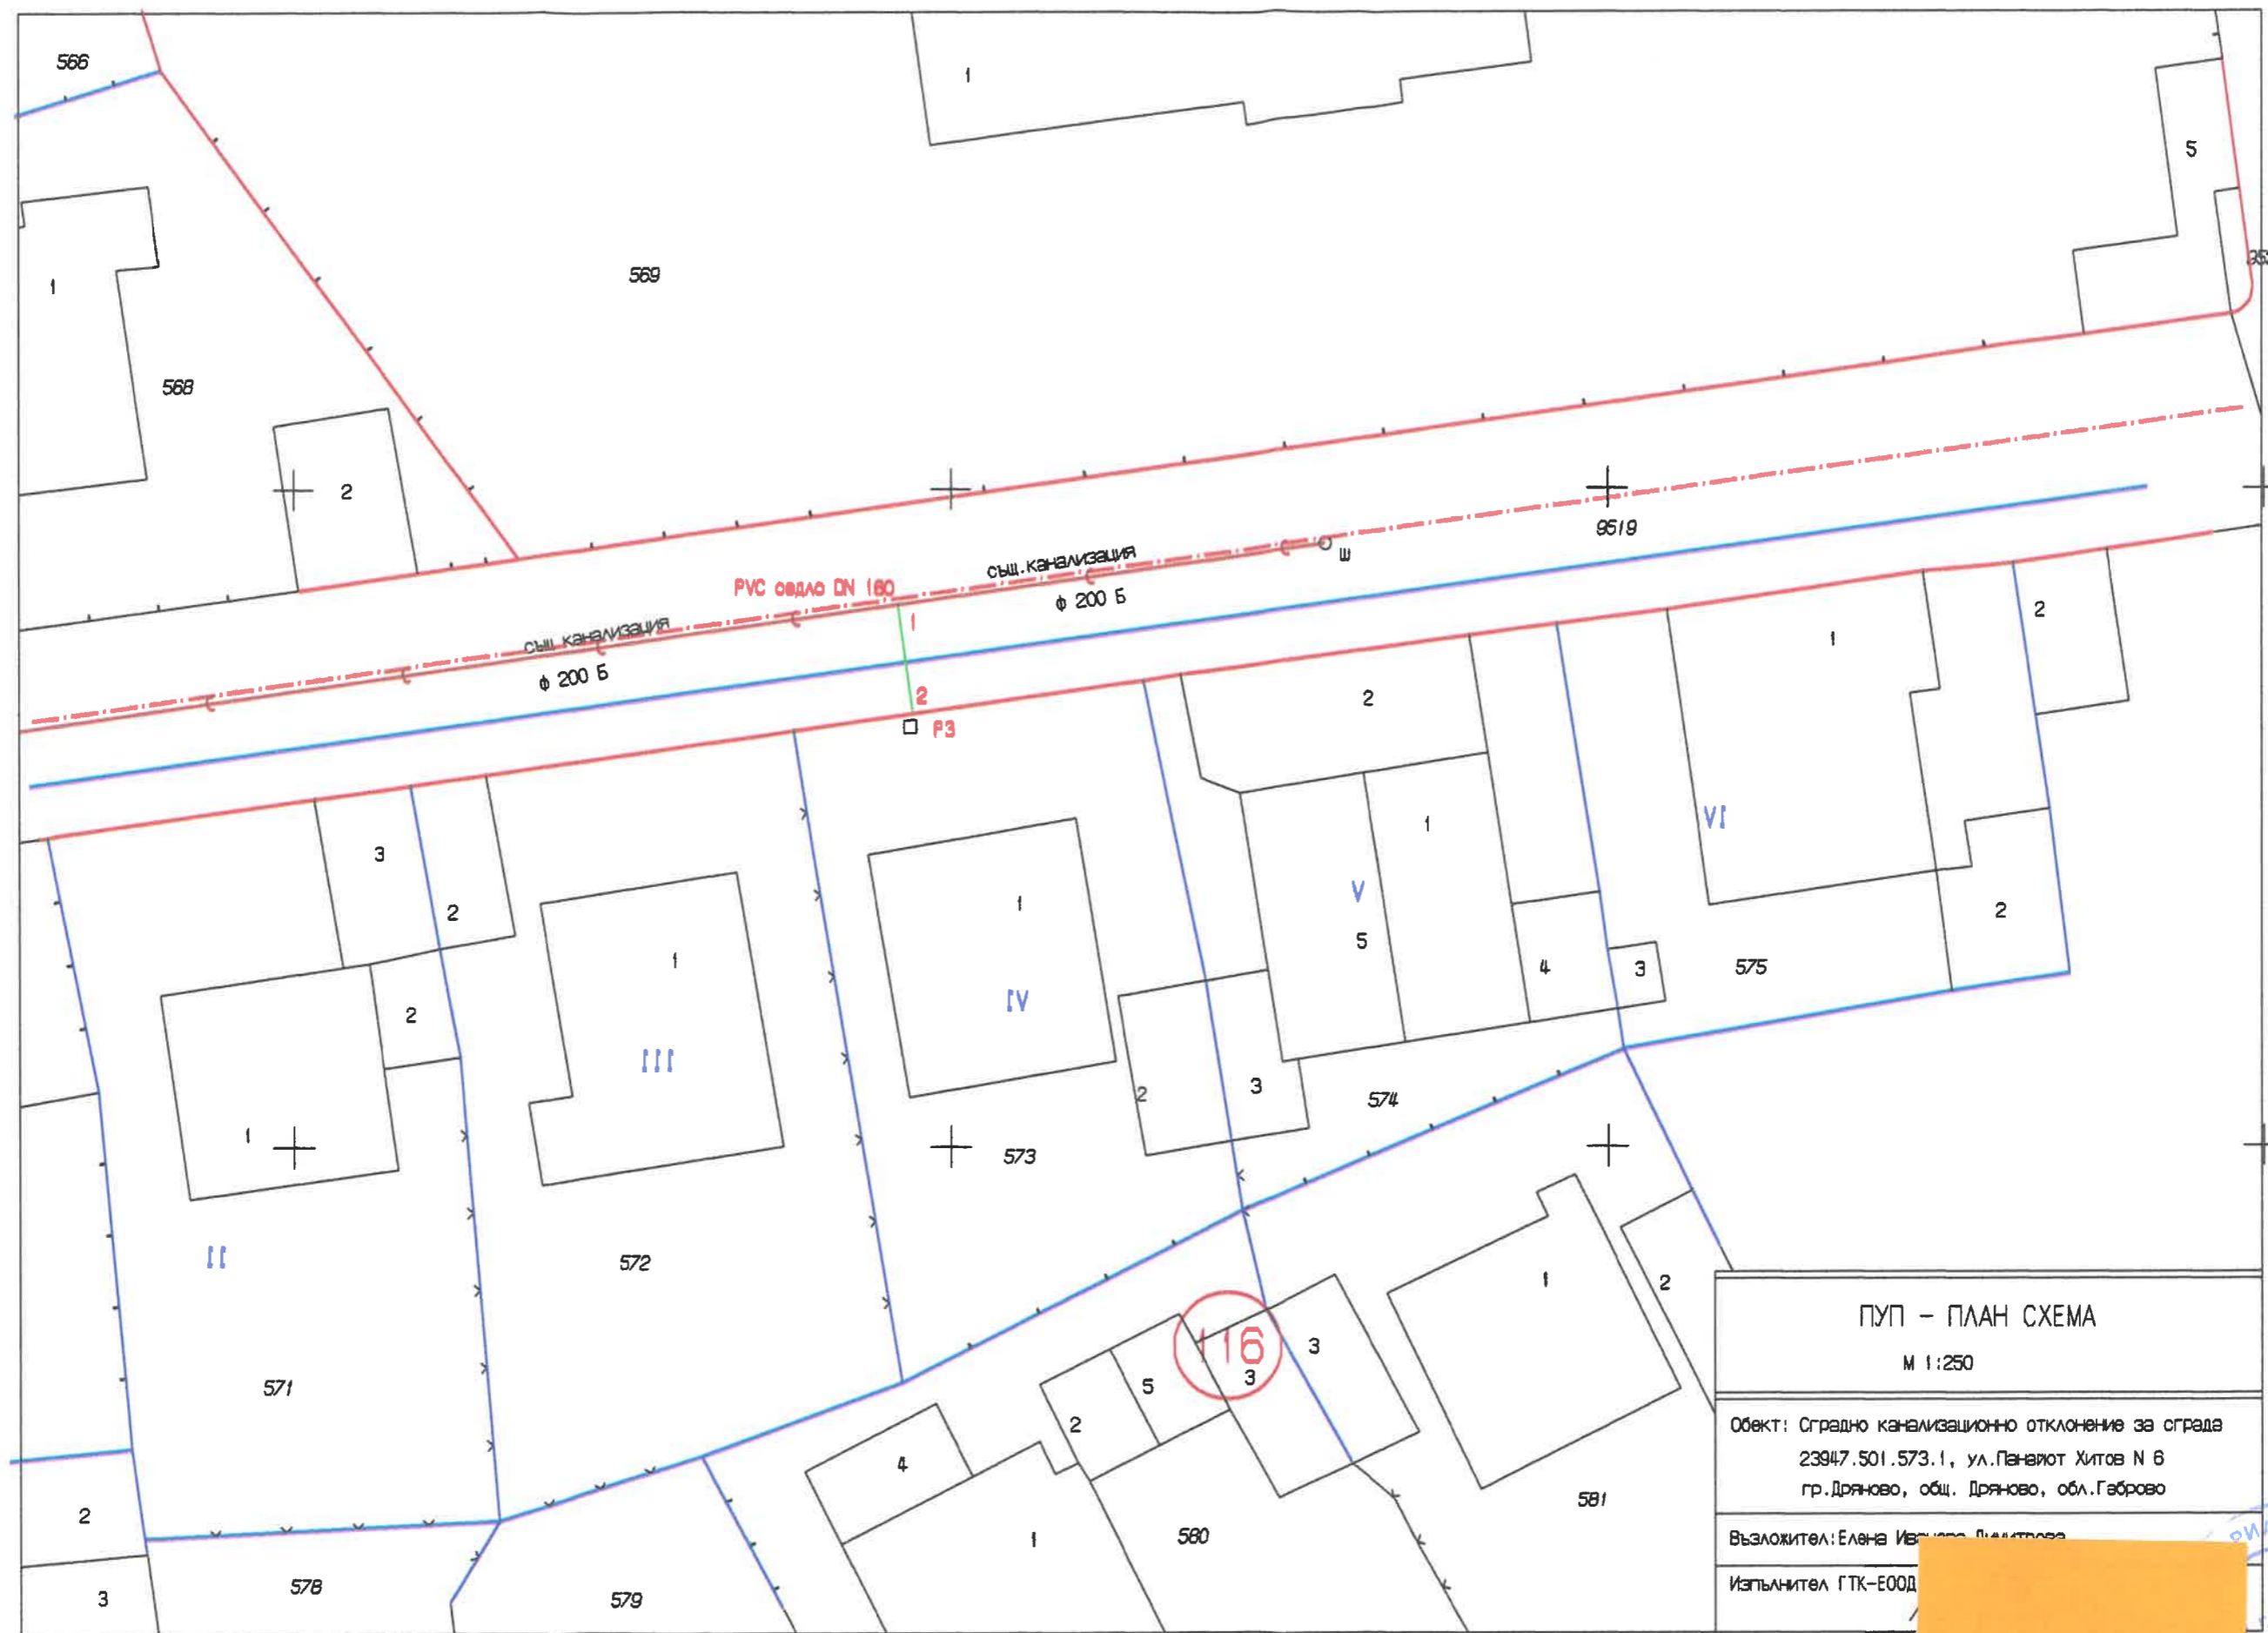

<b>ПУП – ПЛАН СХЕМА</b>	
М 1:250	
Обект: Сградно канализационно отклонение за сграда 23947.501.573.1, ул.Панајот Хитов N 6 гр.Дряново, общ. Дряново, обл.Габрово	
Възложител: Елена Иванова Димитрова	
Изпълнител: ГТК-ЕООД	



<b>КНИП</b>	КАМАРА НА ИНЖЕНЕРИТЕ В ИНВЕСТИЦИОННОТО ПРОЕКТИРАНЕ
	ПЪЛНА ПРОЕКТАНТСКА ПРАВОСПОСОБНОСТ
Секция:	Регистър:
ГПГ	
Част на проекта: по удостоверение за ППД	Подпис:
	ВАЖИ С ВАЛИДНО УДОСТОВЕРЕНИЕ ЗА ППД ЗА ТЕКУЩАТА ГОДИНА

**ПУП – ПЛАН СХЕМА**

**ТРАСИРОВЪЧЕН ПЛАН**

**ОБЕКТ: Сградно канализационно отклонение за сграда  
23947.501.573.1, ул.Панайот Хитов N 6  
гр.Дряново, общ.Дряново**

СПИСЪК НА ИМОТИТЕ ПРЕЗ КОИТО МИНАВА ТРАСЕТО НА КАНАЛА  
гр.Дряново , общ. ДРЯНОВО

Имот N	Начин на трайно ползване	К.	Площ /кв.м./	Дължина /м/	Площ в сервитута /кв.м./	Им. на собственика на имота	Вид собственост
23947.501.9519	За второстепенна улица		847	3.94	2.76	ОБЩИНА ДРЯНСВО	Общинска публична

ИЗПЪЛНИТЕЛ ГТК-ЕООД:.....

/инж.Р.Милчева/

