

ПУП – ПР за ЧИ на ЗРП

за УПИ I и УПИ V, кв.137

новообразувани УПИ VII-9886 и УПИ VIII-9887

по плана на гр.ДРЯНОВО общ.ДРЯНОВО

ВЪЗЛОЖИТЕЛ: “УСПЕХ ФИЛТЪР ССБ” ЕООД

ИЗПЪЛНИТЕЛ: Г Т К - ЕООД

УПРАВИТЕЛ:.....

/ин

Заповед № 795 на АК

2024 г.

	КАМАРА НА ИНЖЕНЕРИТЕ В ИНВЕСТИЦИОННОТО ПРОЕКТИРАНЕ
	ПЪЛНА ПРОЕКТАНТСКА ПРАВОСПОСОБНОСТ
Секция:	Регистрационен № 05777
гпг	
Част от проекта: по удостоверение за ПП	
ВАЖИ С ВАЛИДНО УДО	



Координатна система 2005 г.

ОБЕКТ: ПУП - ПР за ЧИ на ЗРП
за УПИ I и УПИ V, кв.137
новообразувани УПИ VII-9886 и УПИ VIII-9887
по плана на гр.ДРЯНОВО общ.ДРЯНОВО


ЧАСТ: ГЕОДЕЗИЯ

ФАЗА: ПЛАН ЗА РЕГУЛАЦИЯ

КООРДИНАТЕН РЕГИСТЪР НА НОВИТЕ ТОЧКИ

N	X	Y
1	4759893.53	496763.15
2	4759920.04	496840.96
3	4759916.03	496849.33
4	4759887.80	496766.49

ИЗРАБОТИЛ ГТК-ЕООД гр.ГАБР

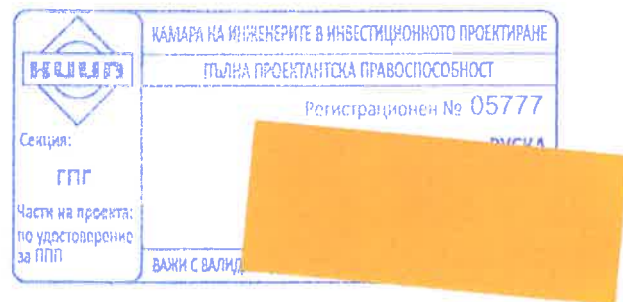

ОБЯСНИТЕЛНА ЗАПИСКА

ОБЕКТ: ПУП - ПР за ЧИ на ЗРП
за УПИ I и УПИ V, кв.137
новообразувани УПИ VII-9886 и УПИ VIII-9887
по плана на гр.ДРЯНОВО общ.ДРЯНОВО

ВЪЗЛОЖИТЕЛ: "УСПЕХ ФИЛТЪР ССБ" ЕООД

ЧАСТ: ГЕОДЕЗИЯ
ФАЗА: ПЛАН ЗА РЕГУЛАЦИЯ

ПУП за ЧИ на ЗРП на гр.Дряново за УПИ I и УПИ V, кв.137 по плана на гр.Дряново, общ.Дряново е изготвен след възлагане от "УСПЕХ ФИЛТЪР ССБ" ЕООД.

Регулационния план на гр.Дряново е изработен и одобрен със Заповед № 193/1988г. на Община Дряново.

ПУП за ЧИ на ЗРП на гр.Дряново за УПИ I и УПИ V, кв.137 е допуснат със Заповед № РД-489 от 24.07.2024 г. на кмета на Община Дряново.

УПИ I и УПИ V са собственост на "УСПЕХ ФИЛТЪР ССБ" ЕООД с документи за собственост-АДС № 686/08.04.2004 г., СВ № 6/2004 г., вх.рег.285, том II, АДС № 269/25.03.1966 г., Н.А. № 200/07.08.1968г., т.1, дело 308, Н.А. № 69/09.06.1971г., т.1, дело 269 и Н.А. № 4/10.01.1974г., т.1, дело 9.

Изработен е проект, представляващ ПУП за ЧИ на ЗРП за УПИ I с площ-3245 кв.м. и УПИ V с площ-16591 кв.м./, кв.137 с отреждане - за производствени и складови дейности, като се образуват нови УПИ VII с отреждане-за производствени, складови нужди и гаражи и УПИ VIII с отреждане-за производствени и складови дейности.


Нов УПИ VII, кв.137 с площ 5356 кв.м. е образуван от УПИ I и част от УПИ V и съответства на ПИ с проектен идентификатор 23947.501.9886 по КК на гр.Дряново.

Нов УПИ VIII, кв.137 с площ 14480 кв.м. е образуван от УПИ V и съответства на ПИ с проектен идентификатор 23947.501.9887 по КК на гр.Дряново, като в него се учредява право на преминаване в участъка от т.1-2-3-4 за УПИ VII/501.9886/ - ведомствена улица.


Проектът е изработен на основание чл.134, ал.1, т.1, 1л.135, ал.3 от ЗУТ и е съобразен с разпоредбите на ЗУТ, Наредба №7, Наредба № 8, както и всички специализирани закони и подзаконни актове, касаещи устройството на територията.

Изработени са ПУП-ПР в М 1:500, траси [REDACTED] 1:500, координатен регистър и в цифров [REDACTED]

ИЗРАБОТИЛ ГТК-ЕООД гр.ГАБРОВО.... [REDACTED]

	КАМАРА НА ИНЖЕНЕРИТЕ И ИНВЕСТИЦИОННОТО ПРОЕКТИРАНЕ
	ПЪЛНА ПРОЕКТАНТСКА ПРАВОСПОСОБНОСТ
Секция:	Регистрационен № 05777
ГТГ	[REDACTED]
Части на проекта: по удостоверение за ГПП	Подпис [REDACTED]
ВАЖИ С ВАЛИДНО УДОСТОВЕРЕНИЕ ЗА ПЕРИОДАТА ГОДИНА	



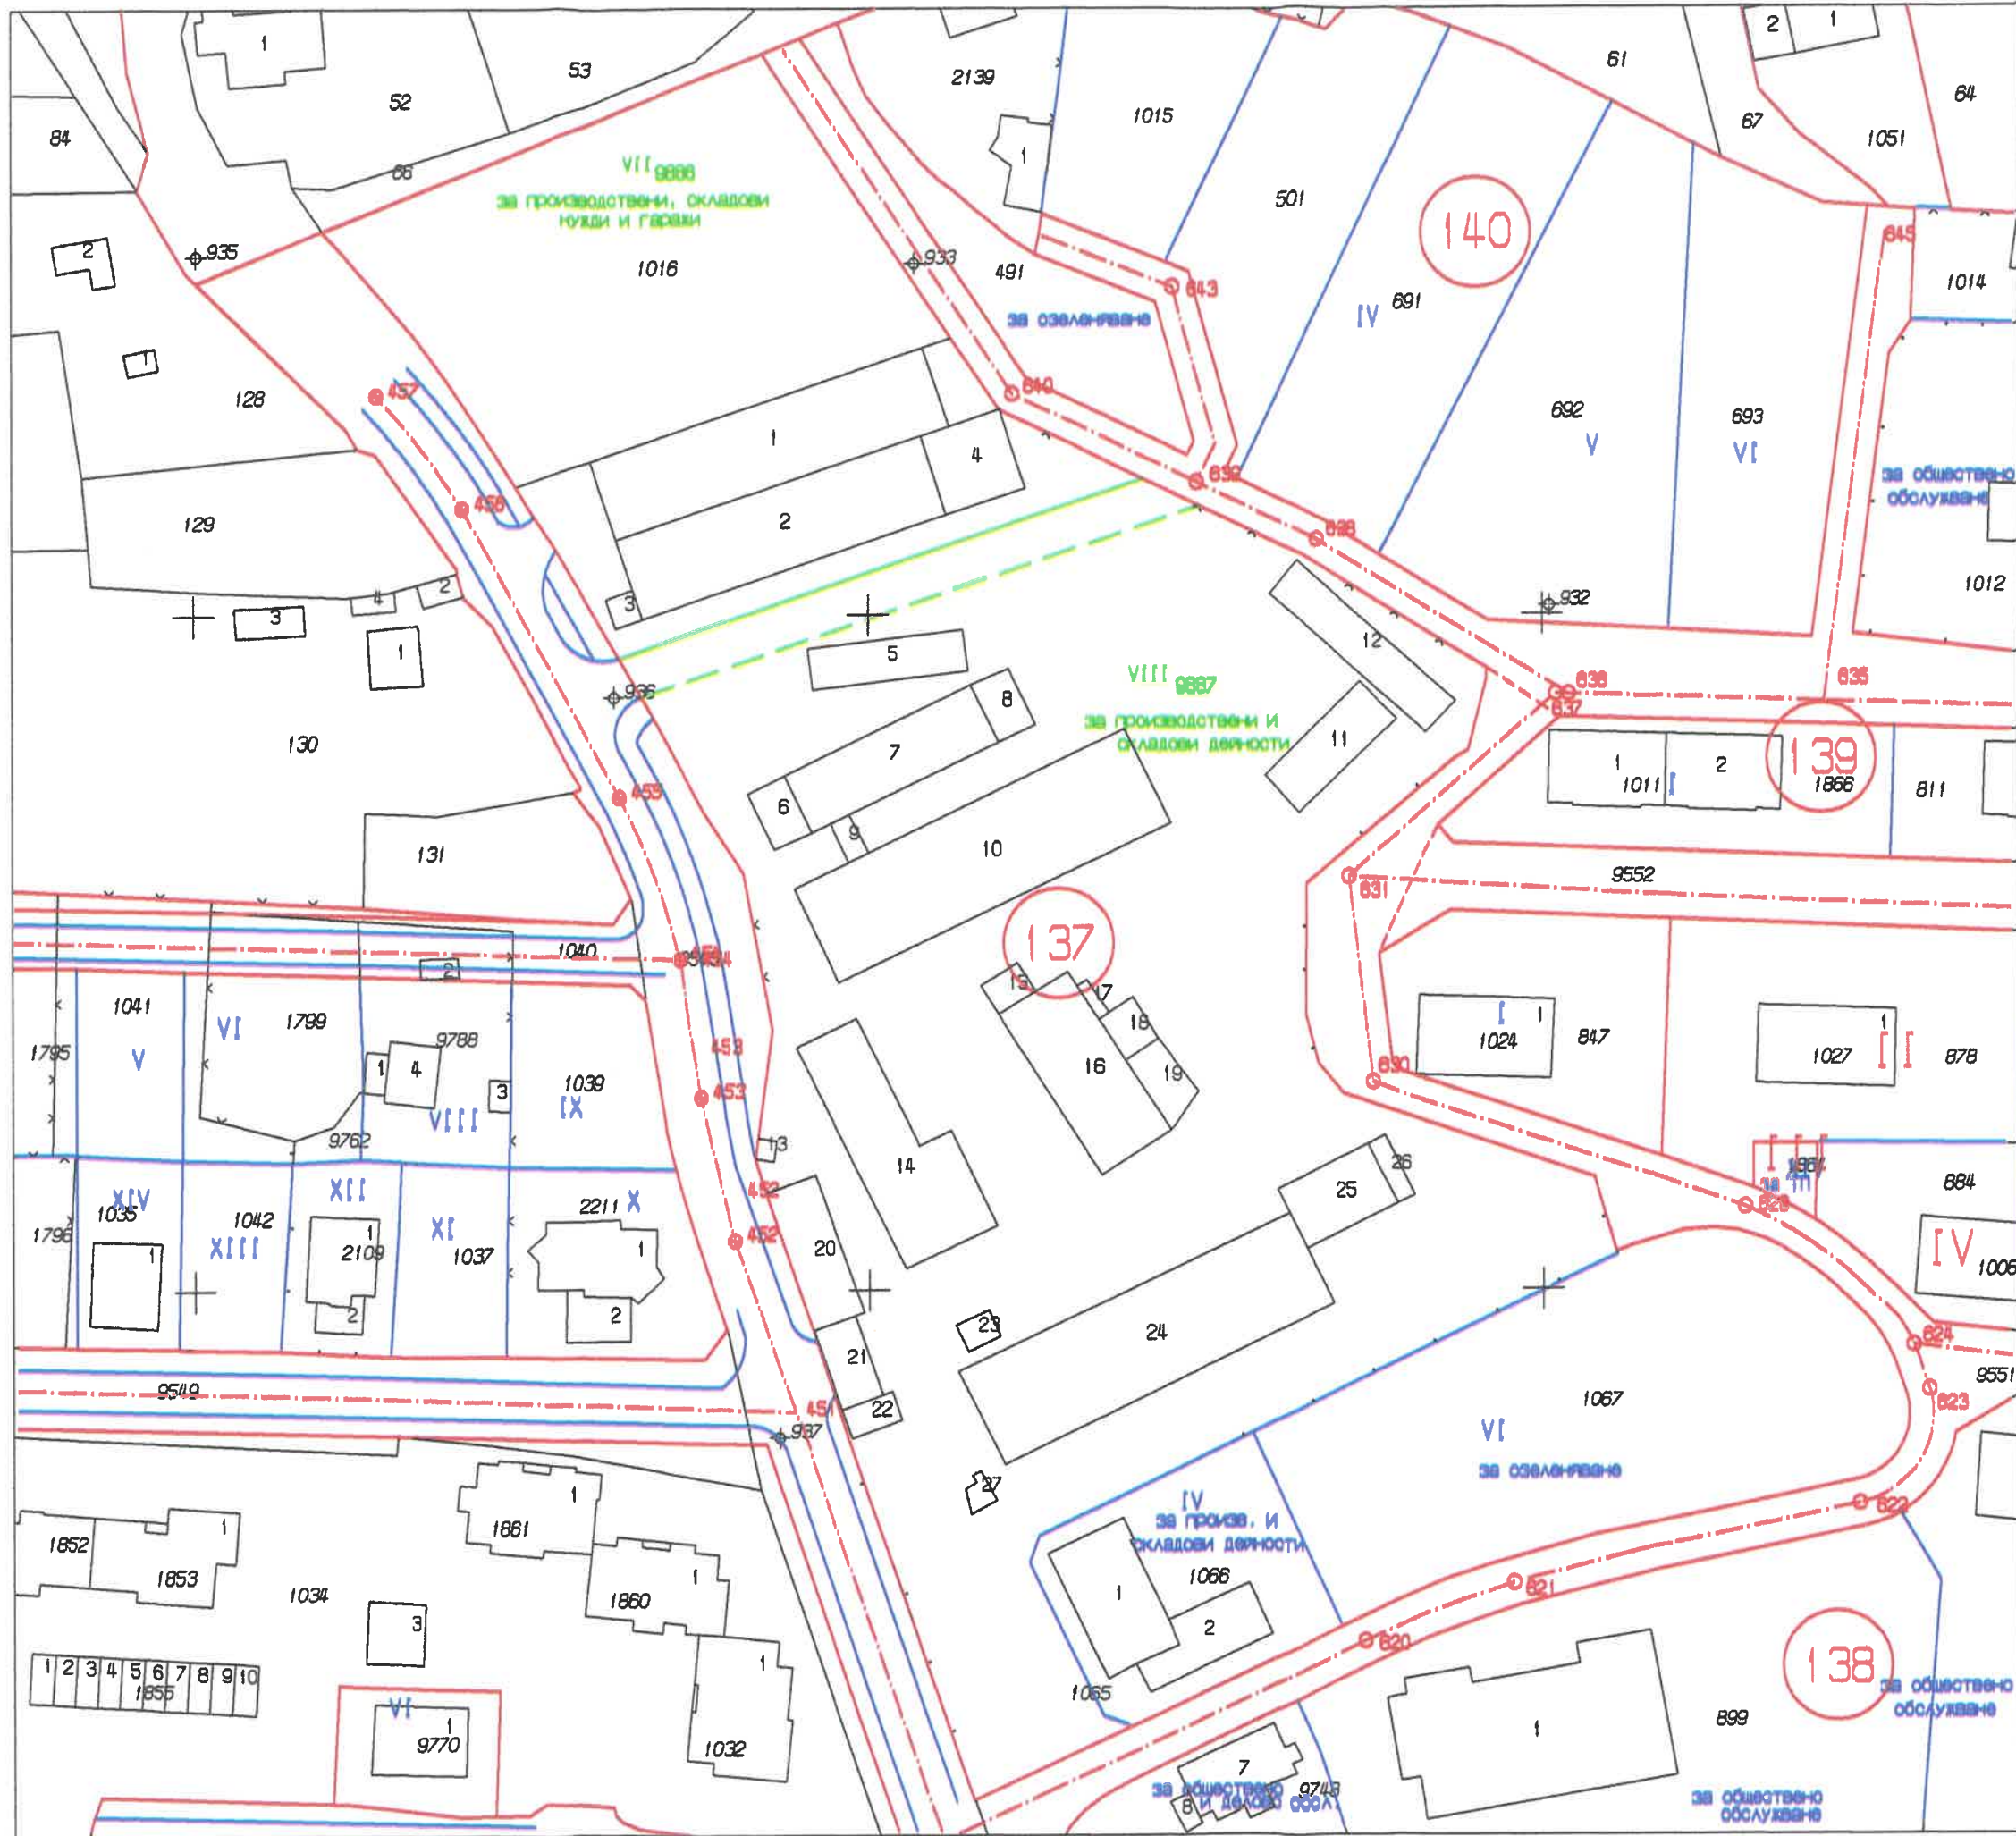


<p>Секция: ГГИГ</p> <p>Части на проекта: по удостоверение за ПП</p>	<p>КАМАРА НА ИНЖЕНЕРИТЕ В ИНВЕСТИЦИОННОТО ПРОЕКТИРАНЕ</p> <p>ПЪЛНА ПРОЕКТАНТСКА ПРАВОСПОСОБНОСТ</p> <p>Регистрационен № 05777</p>
	<p>BAJИ C</p>
	<p>[Redacted]</p>

ПУП-ПР за ЧИ на ЗРП
за УПИ I и УПИ V, кв. 137
новообразувани УПИ VII-9886 и
УПИ VIII-9887 по плана на
гр. Дряново, общ. Дряново

М 1:1000

Изпълнител

[Redacted]

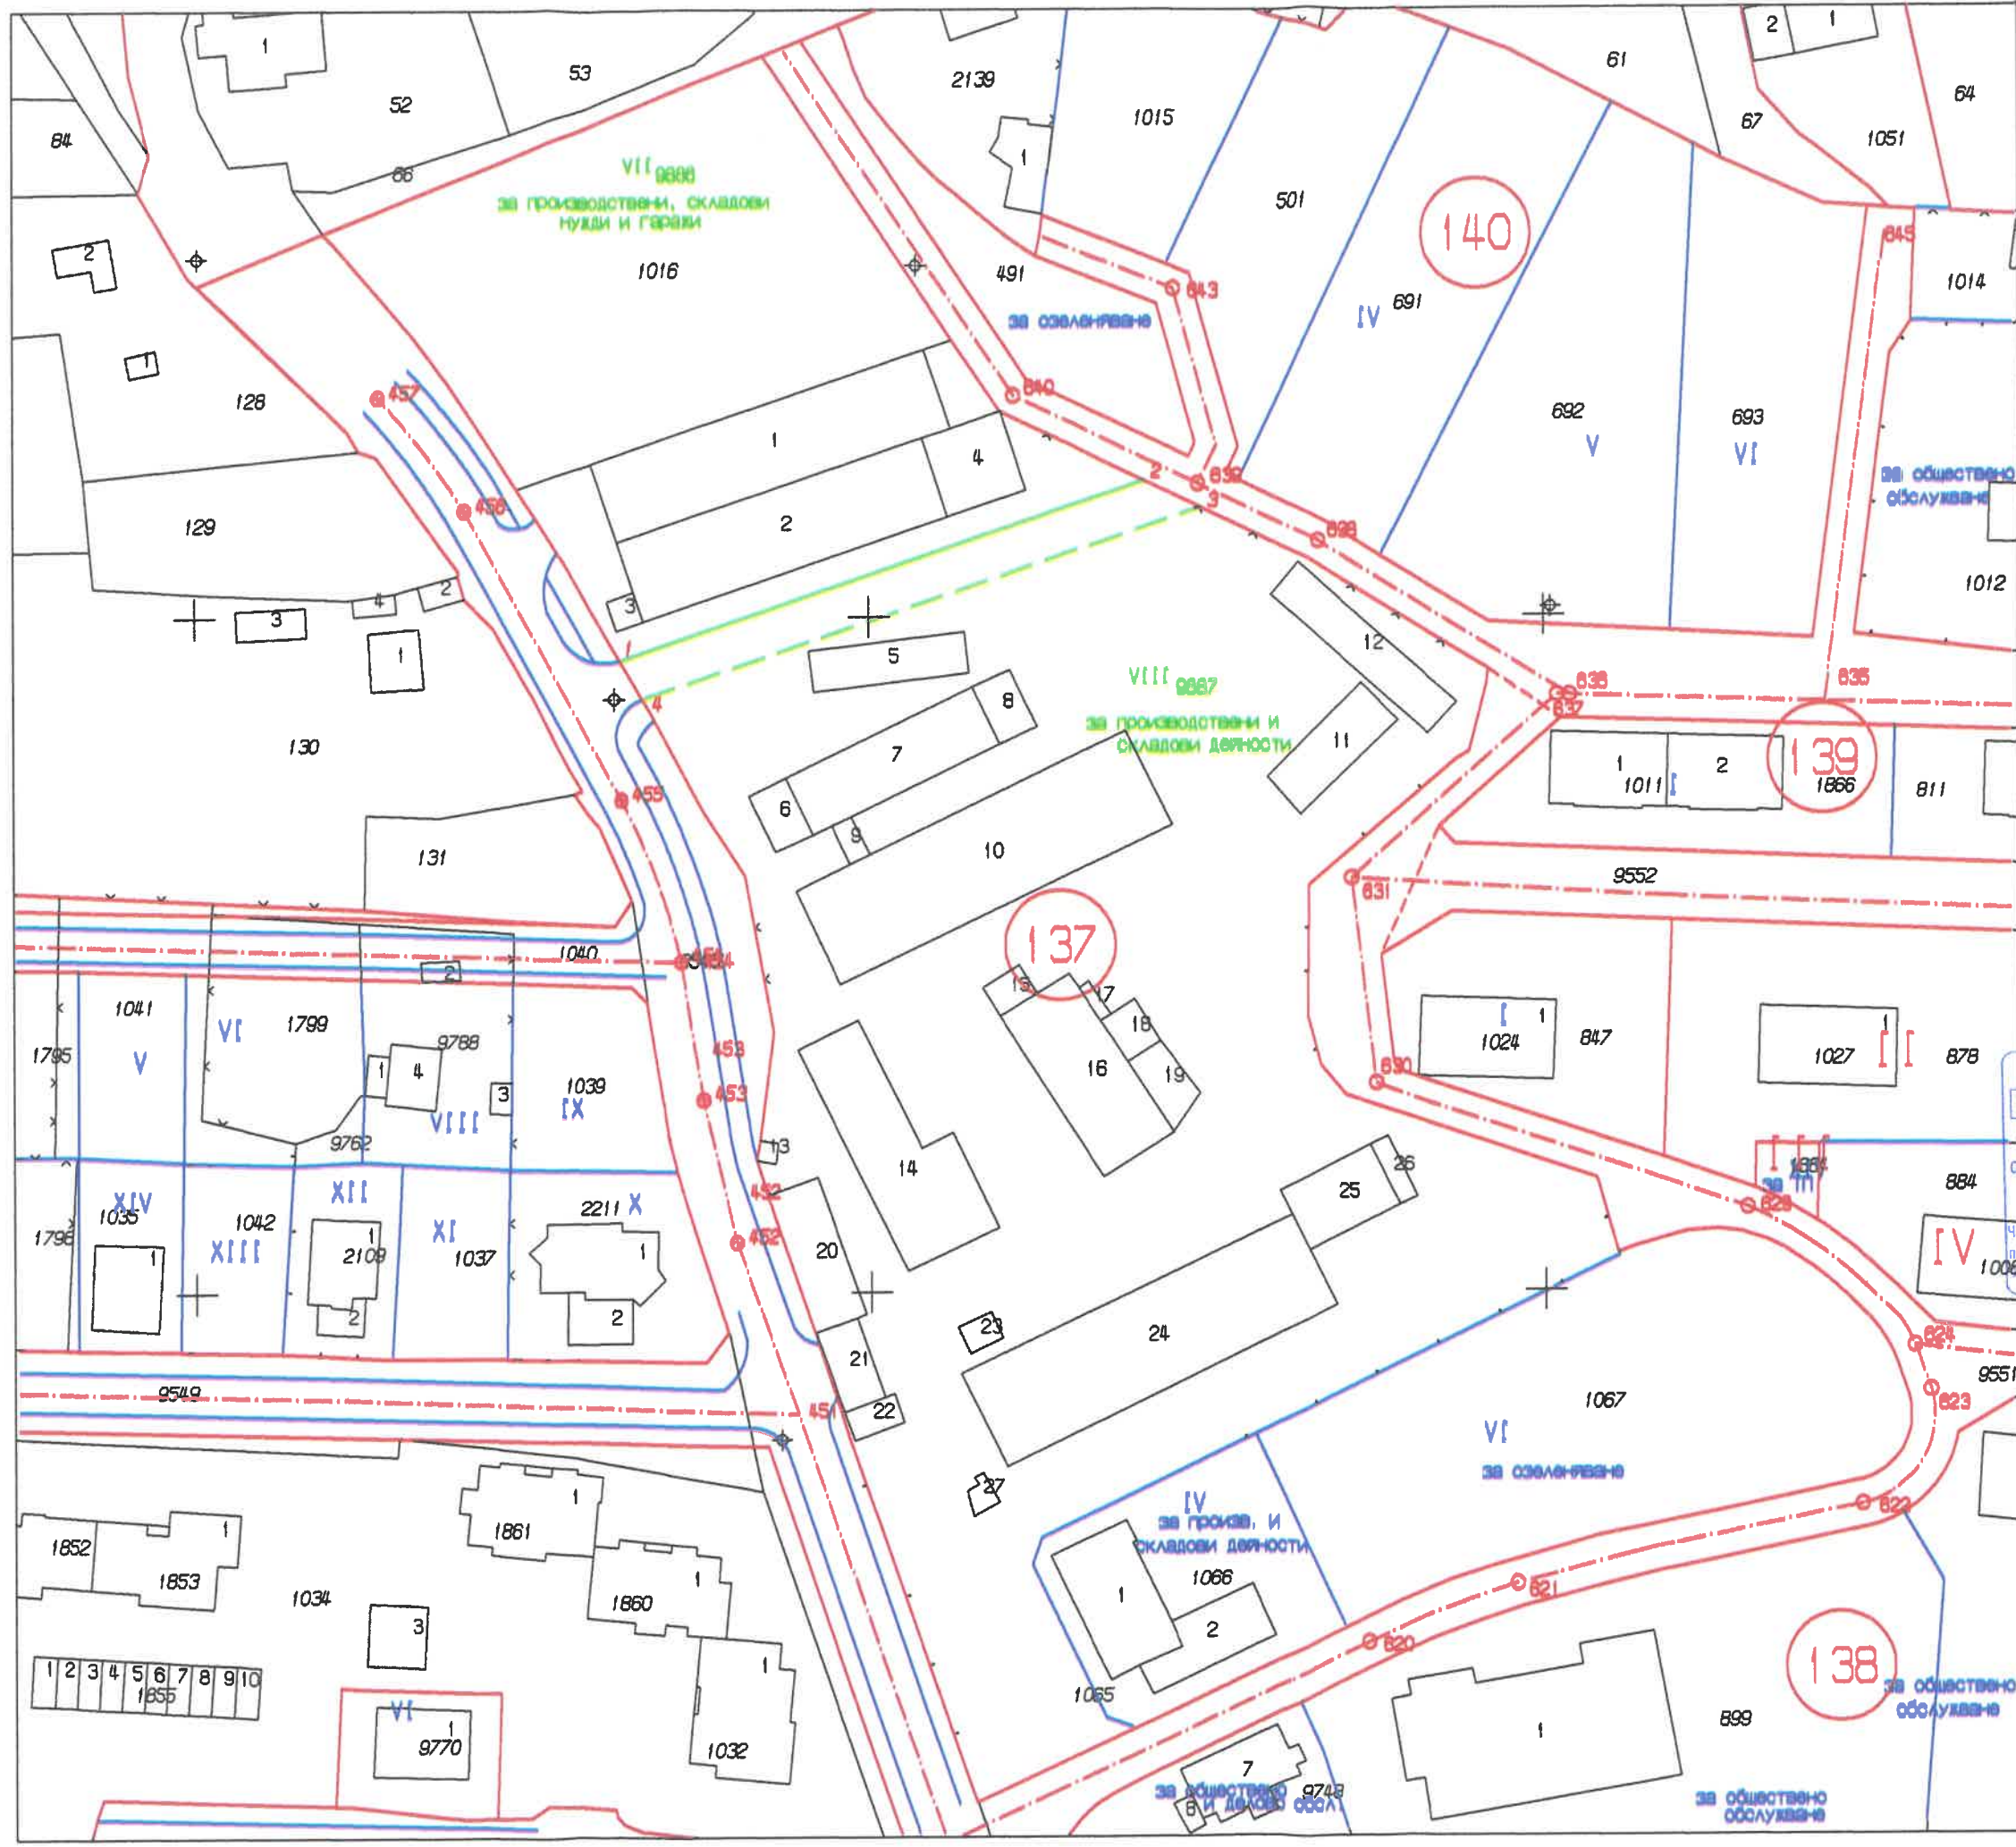

КАМАРА НА ИНЖЕНЕРИТЕ В ИНВЕСТИЦИОННОТО ПРОЕКТИРАНЕ
 ПЪЛНА ПРОЕКТАНТСКА ПРАВОСПОСОБНОСТ
 Регистрационен № 05777

Секция: [REDACTED]
 ГПГ
 Част на проекта: [REDACTED]
 удостоверение ППГ
 ВАЖИ [REDACTED]

ТРАСИРОВЪЧЕН ПЛАН
 ПУП-ПР за ЧИ на ЗРП
 за УПИ I и УПИ V, кв. 137
 новообразувани УПИ VII-9886 и
 УПИ VIII-9887 по плана на
 гр. Дряново, общ. Дряново

Изпълни [REDACTED]

ИЗПЪЛНИТЕЛ [REDACTED]

ПАРТЪР "ЕОП" "ТАРСОСКИ"