







**ПУП - ЧИ НА ПУП - ПРЗ - ЗА ЧАСТ ОТ КВАРТАЛ 104
ЗА ОБРАЗУВАНЕТО НА НОВ УПИ I-42,43,723
(ПИ №23947.104.42, ПИ №23947.104.43 И ПИ С
ПРОЕКТЕН №23947.104.723 ПО КК НА ГР.ДРЯНОВО)
ПО ПЛАНА НА ГР.ДРЯНОВО, ОБЩ.ДРЯНОВО**

ЧАСТ : ПЛАН ЗА ЗАСТРОВАВАНЕ М 1 : 1000

-  ЗА ПРОИЗВОДСТВЕНИ И СКЛАДОВИ ДЕЙНОСТИ И ОБЩЕСТВЕНО ОБСЛУЖВАНЕ - ВКЛЮЧВАЩО: СЪБИРАНЕ, ВРЕМЕННО СЪХРАНЯВАНЕ НА ОТПАДЪЦИ ОТ ОЦЦМ, ИУЕЕО, ИУМПС, НУБА
-  улица
-  имотна граница
-  ограничителна линия на основното застрояване
-  съществуващи и запазващи се сгради
-  граница на промяна режима на застрояване

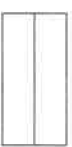**ГРАДОУСТРОЙСТВЕНИ ПОКАЗАТЕЛИ ЗА
УПИ I - 42.43.723 - ЗА ПРОИЗВОДСТВЕНИ И СКЛАДОВИ ДЕЙНОСТИ И
ОБЩЕСТВЕНО ОБСЛУЖВАНЕ - ВКЛЮЧВАЩО: СЪБИРАНЕ, ВРЕМЕННО
СЪХРАНЯВАНЕ НА ОТПАДЪЦИ ОТ ОЦЦМ, ИУЕЕО, ИУМПС, НУБА**

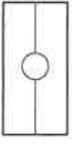
ЗОНА Пп1
 Пзасгр - мах 80%
 Позел - мин. 20%
 Кинт - 2,5
 начин на застр. - свободно
 височина на застр. - мах. 15м

Зона) Допустима етажност - брой етажи / максимална височина в метри / Плътност на застрояване
 Кинт - коефициент на интензивност / Озеленяване - минимална озеленена площ / Начин на застрояване




ПРОЕКТАНТ :

**ВЪЗЛОЖИТЕЛИ: "ТРОЙМАШ" ООД
"ДАНИ-2006" ЕООД**

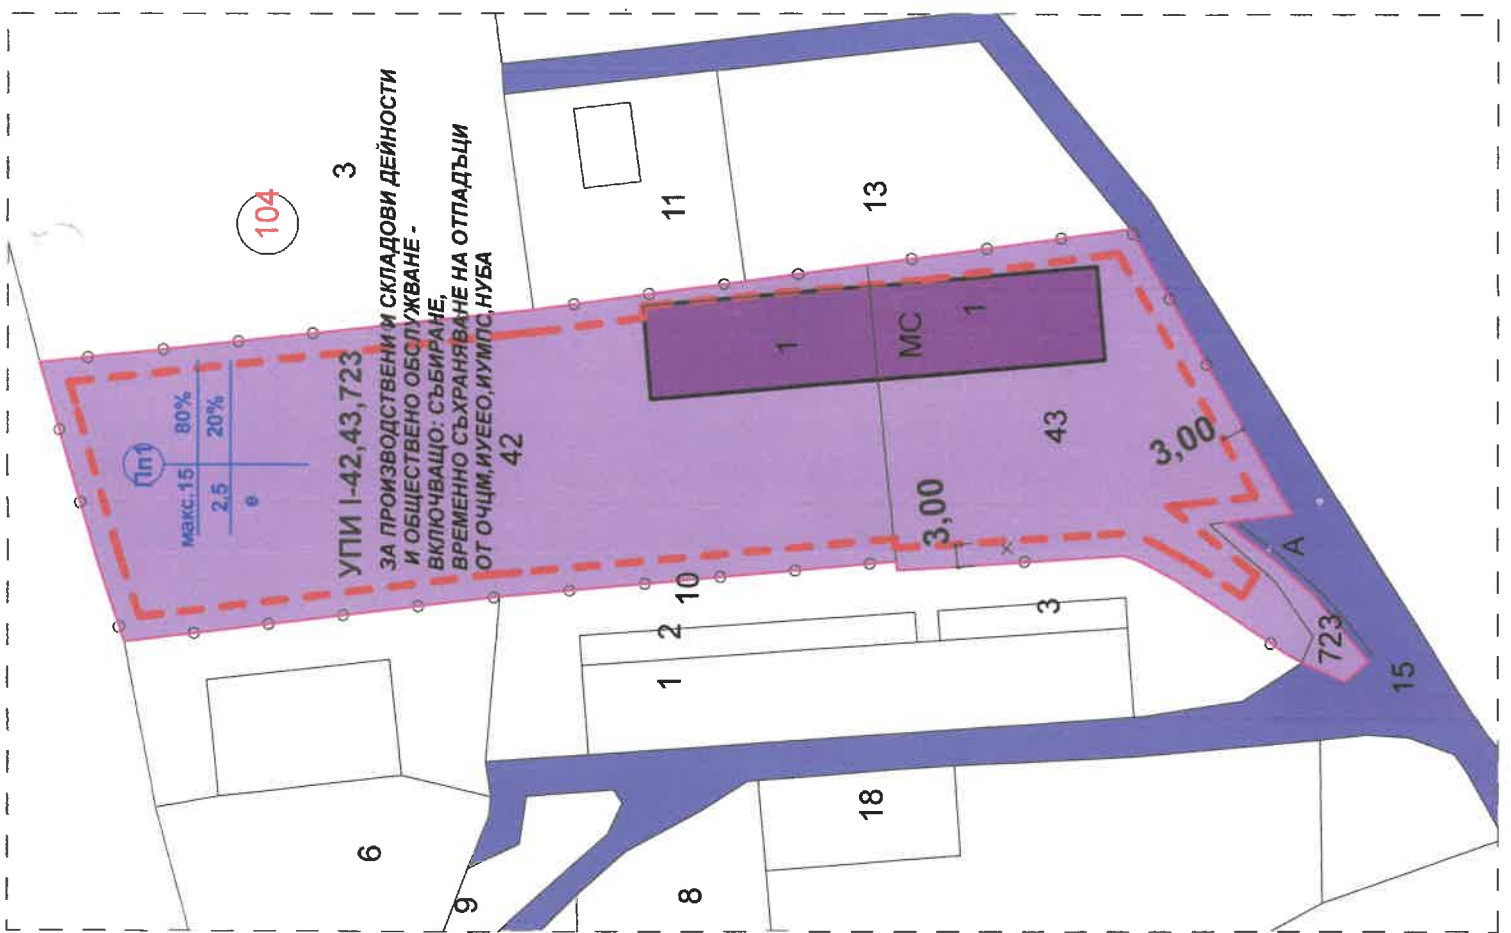

ПУП – ПР за ЧИ на ПУП
за УПИ I, кв.104
ПИ 23947.104.42, ПИ 23947.104.43 и
нов ПИ 23947.104.723
гр.Дряново, общ.Дряново, обл.Габрово

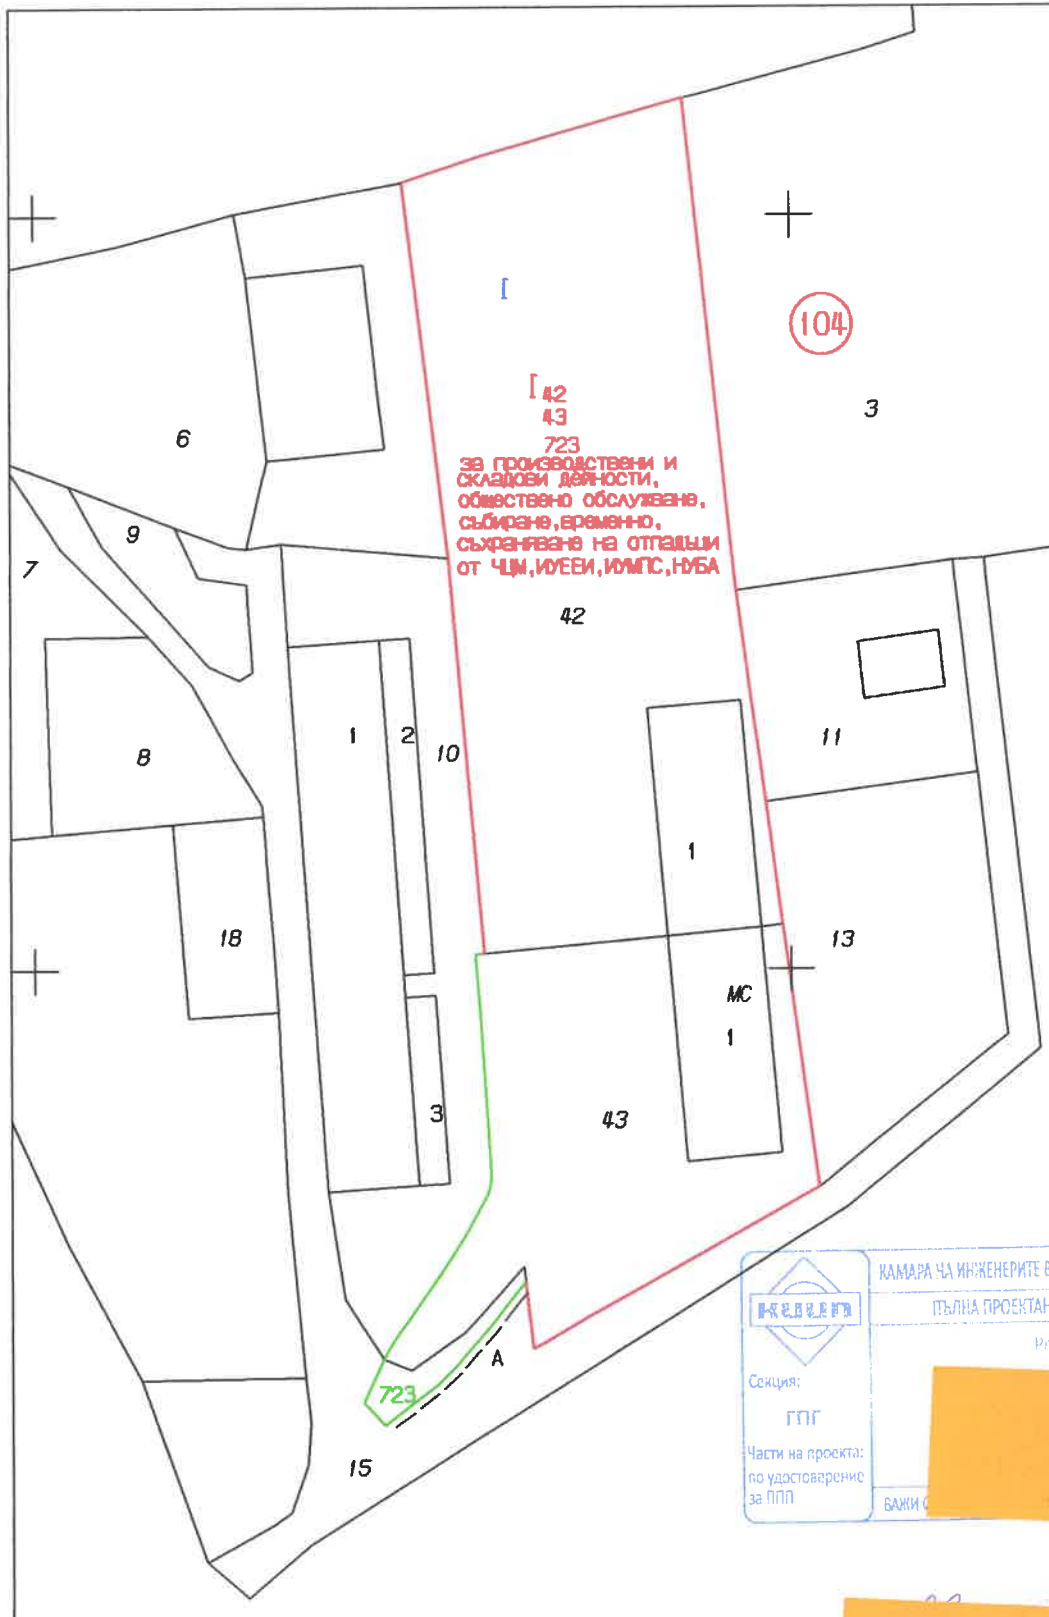

I
42
43
723
за производствени и
складови дейности,
обществено обслужване,
събиране, временно,
съхраняване на отпадъци
от ЧДМ, ЮЕЕИ, ЮМПС, ЮБА

	КАМАРА НА ИНЖЕНЕРИТЕ В ИНВЕСТИЦИОННОТО ПРОЕКТИРАНЕ
	ПЪЛНА ПРОЕКТАНТСКА ПРАВСПОСОБНОСТ
Секция:	Регистрационен № 05777
ГПГ	БУСКА
Части на проекта: по удостоверение за ППП	БАЖИ С

М 1:1000 Изработил ГТК-ЕООД: ..
/МН

