

ПУП-ЧИ НА ПУП-ПРЗ ЗА УПИ I-448,КВ.64 ПО ПЛАНА НА С.МАНОЯ,ОБЩ.ДРЯНОВО ЗА ОБРАЗУВАНЕТО НА НОВИ УПИ IV-232 И УПИ V-233- ЗА ЖИЛИШНО ЗАСТРОЯВАНЕ

ЧАСТ : ПЛАН ЗА ЗАСТРОЯВАНЕ М 1 : 1000

за жилищно застрояване съществуващи и запазващи се сгради


улица от ОПМ

ограничителна линия на основното застрояване

имотна граница

граница на промяна режима на застрояване

Зона
Допустима височина - брой етажи / максимална височина в метри
Плътност на застрояване
Озеленяване - минимална озеленена площ
Начин на застрояване

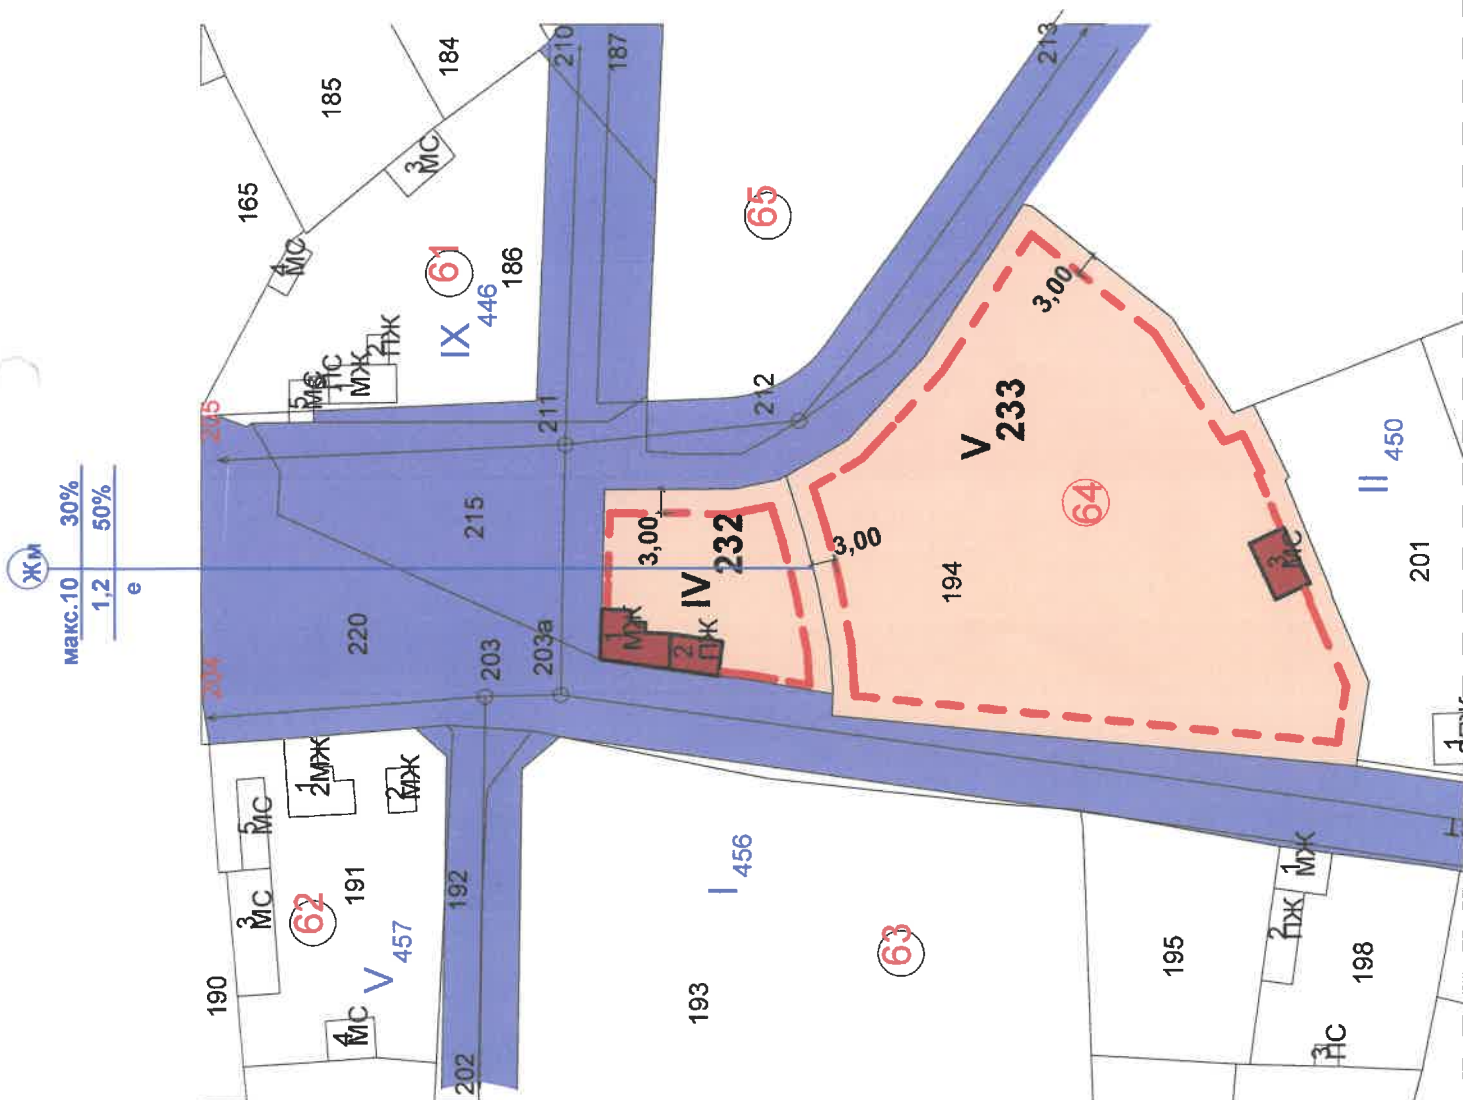

Квартал	Урегулиран Пазарен имот	Устройствена зона	Максимална височина, м	Устройствени показатели		Пачин на застрояване
				Максимална интензивност на застрояване	Минимална плътност на озеленена площ	
64	УПИ IV-232	ЖМ	10	1,2	30 %	50 %
64	УПИ V-233	ЖМ	10	1,2	30 %	50 %
						СВОБОДНО
						СВОБОДНО



ПРОЕКТАНТ :