

СХЕМА НА УЛИЦИТЕ И СИТУАЦИОННО РЕШЕНИЕ, М 1:1000

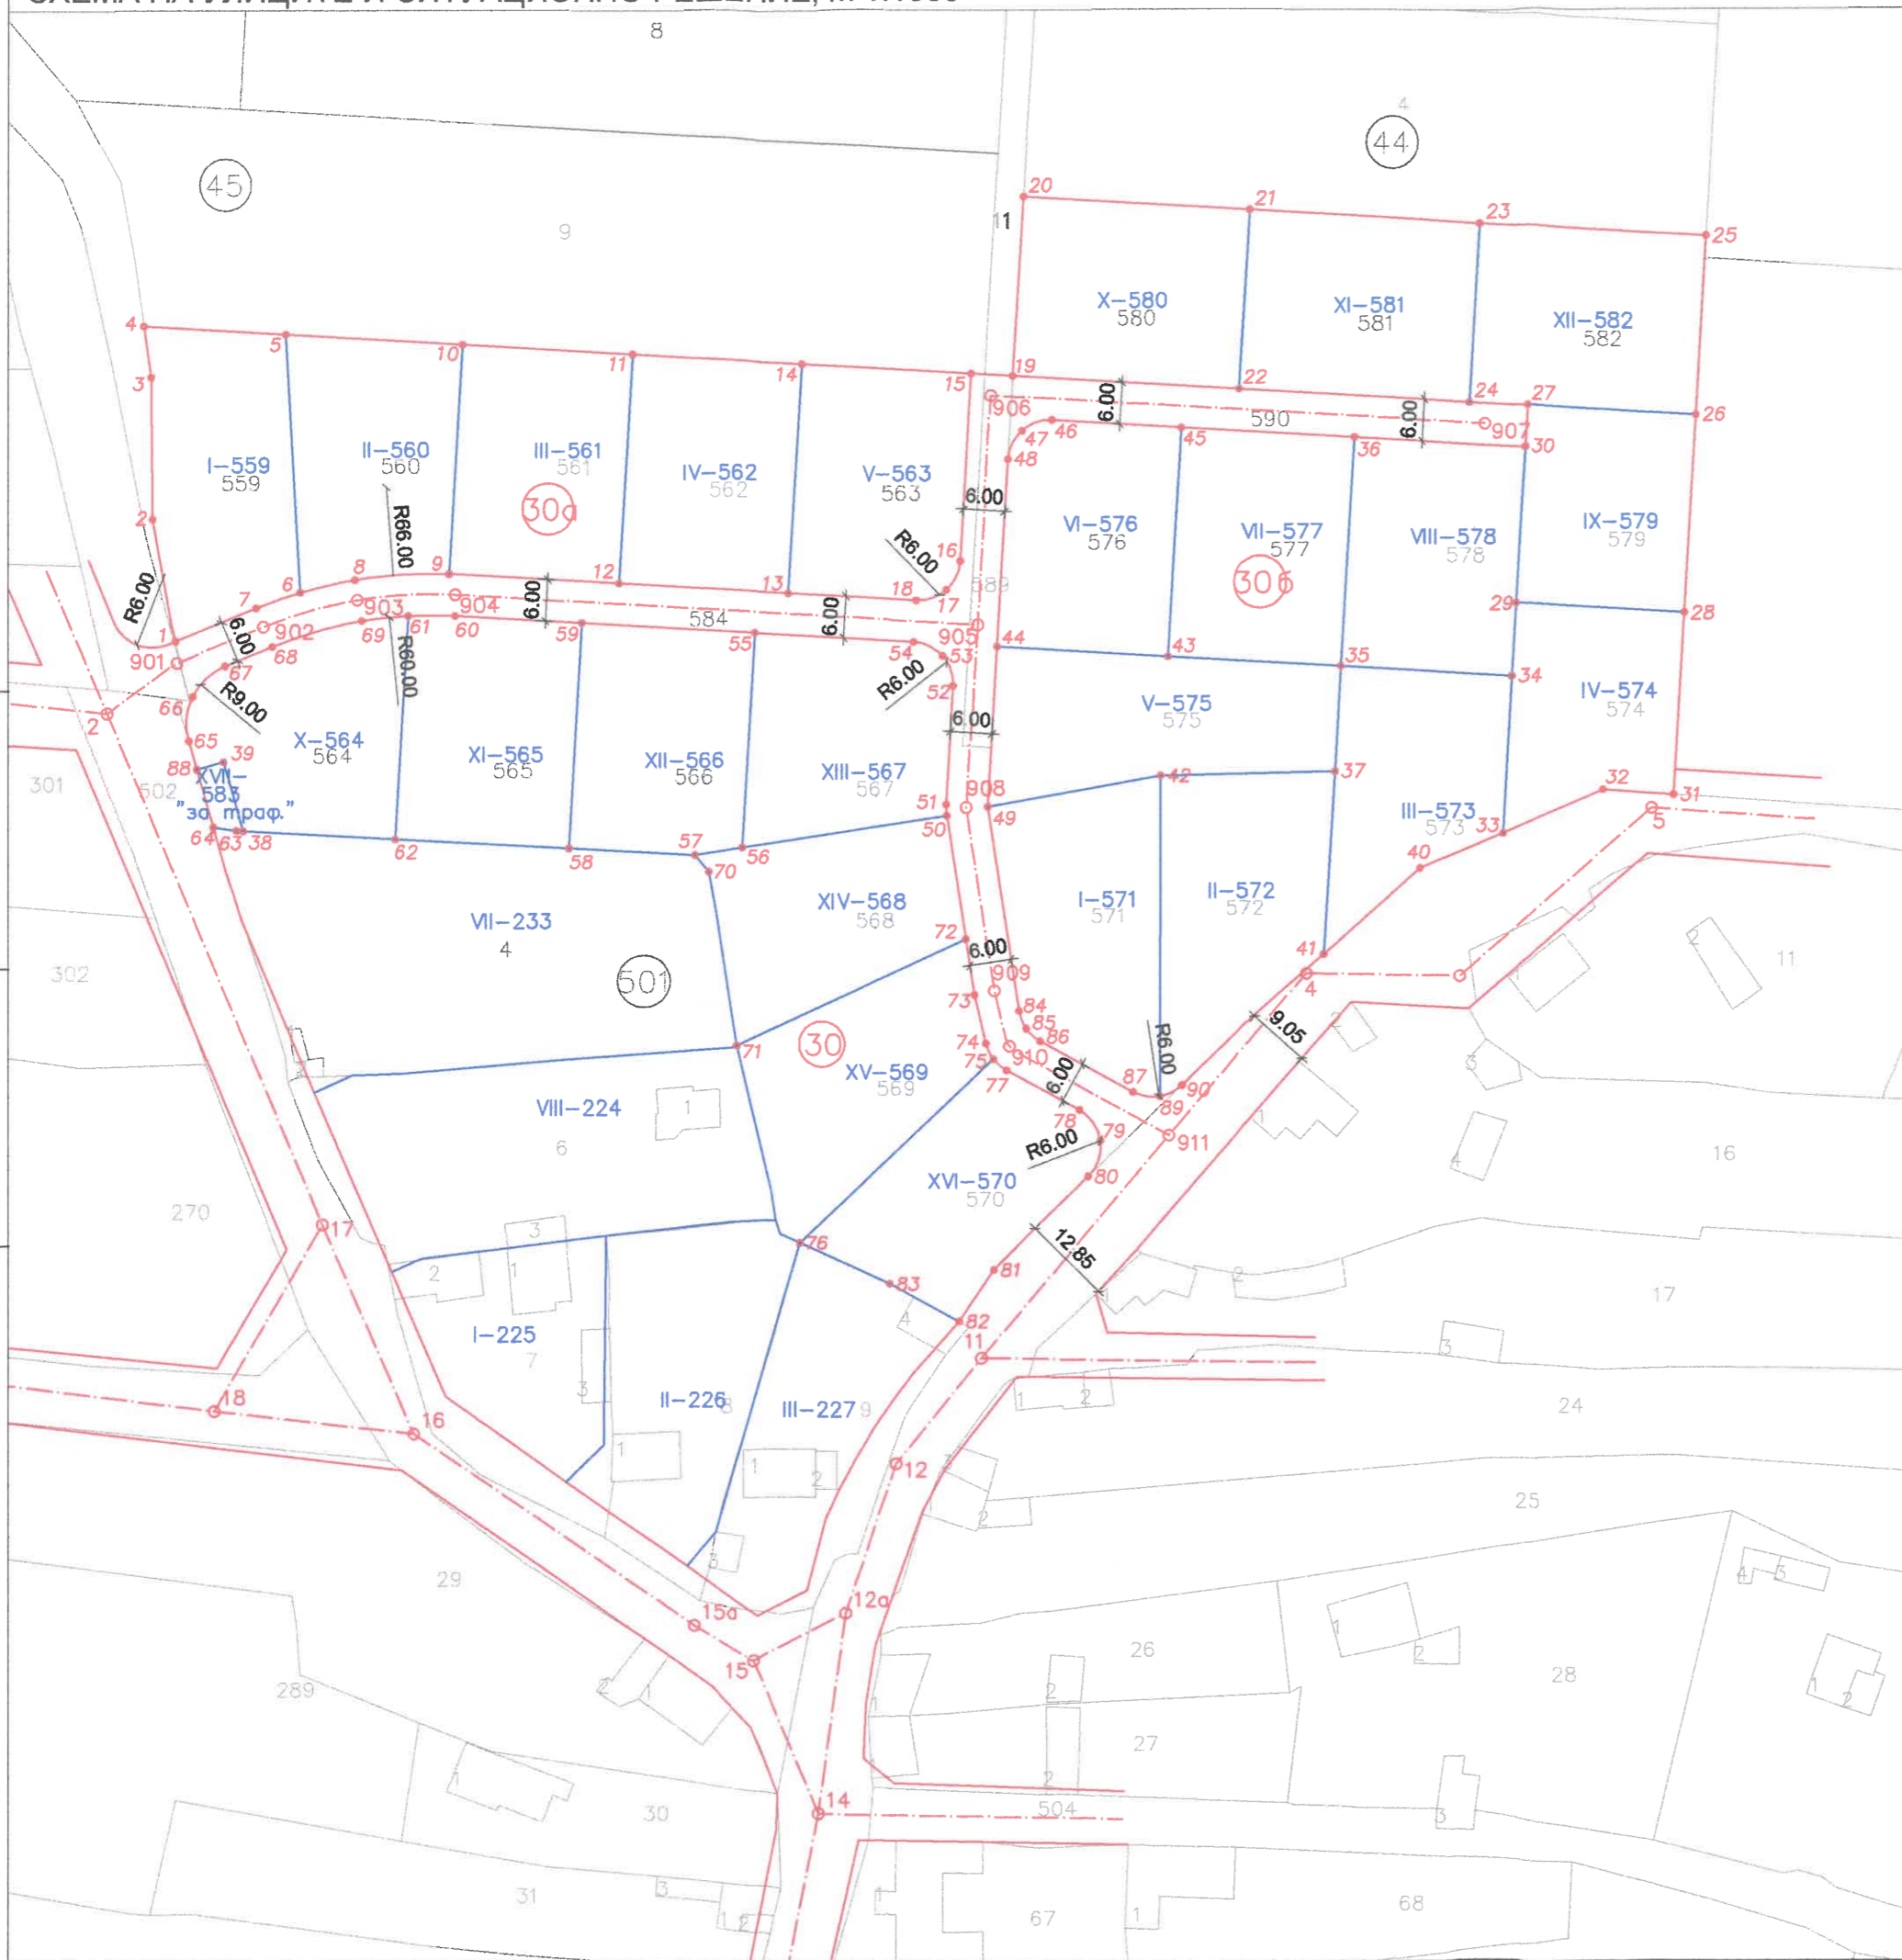



СХЕМА НА УЛИЦИТЕ И СИТУАЦИОННО РЕШЕНИЕ

ОБЕКТ:

ПОДРОБЕН УСТРОЙСТВЕН ПЛАН /ПУП/ - ПЛАН ЗА РЕГУЛАЦИЯ И ЗАСТРОЯВАНЕ /ПРЗ/ ЗА ЧАСТИЧНО ИЗМЕНЕНИЕ /ЧИ/ НА ЗАСТРОИТЕЛЕН И РЕГУЛАЦИОНЕН ПЛАН за част от кв.30 и образуването на нови кв. 30а и 30б по регулационният план на с. Керека, общ. Дряново

 <p>КАМАРА НА ИНЖЕНЕРИТЕ В ИНВЕСТИЦИОННОТО ПРОЕКТИРАНЕ</p>	<p>ПЪЛНА ПРОЕКТАНТСКА ПРАВОСПОСОБНОСТ</p>
	<p>Регистрационен № 17058</p>
<p>Секция:</p> <p>ТСТС</p>	<p>ТИХОМ</p>
<p>Част на проекта:</p> <p>по удостоверение за ППП</p>	<p>Подпис</p>
<p>ВАЖИ С ВАЛИДНО УДОСТОВЕРЕНИЕ ЗА ППП ЗА ТОВА ПРОЕКТИРАНЕ</p>	

Част: Пътна

Фаза: КТП


Мащаб:

1:1000

Лист: 1

Дата: 2024

НАПРЕЧНИ ПРОФИЛИ НА ХАРАКТЕРНИ ТОЧКИ, М 1:50

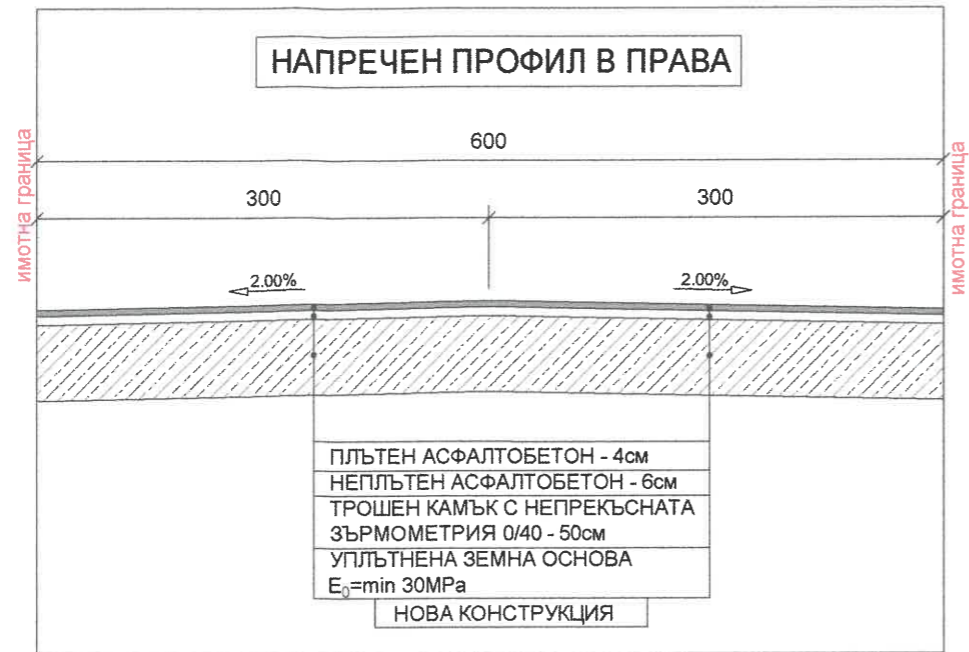


ТИПОВИ НАПРЕЧНИ ПРОФИЛИ УЛИЧНА НАСТИЛКА

ОБЕКТ:

ПОДРОБЕН УСТРОЙСТВЕН ПЛАН /ПУП/ - ПЛАН ЗА РЕГУЛАЦИЯ И ЗАСТРОЯВАНЕ /ПРЗ/ ЗА ЧАСТИЧНО ИЗМЕНЕНИЕ /ЧИ/ НА ЗАСТРОИТЕЛЕН И РЕГУЛАЦИОНЕН ПЛАН за част от кв.30 и образуването на нови кв. 30а и 30б по регулационният план на с. Керека, общ. Дряново
Част: Пътна

	КАМАРА НА ИНЖЕНЕРИТЕ В ИНВЕСТИЦИОННОТО ПРОЕКТИРАНЕ
	ПЪЛНА ПРОЕКТАНТСКА ПРАВОСТРОЙНОСТ
Секция:	Регистрационен № 17058
ТСТС	ТИХОВИЧЕВ
Части на проекта по удостоверение за ППП	Подпис: _____
	ВАЖИ С ВАЛИДНО УДОСТОВЕРЕНИЕ ЗА ПЕРИОДА ГОДИНА

Фаза: КТП
Мащаб: 1:50
Лист: 2
Дата: 2024

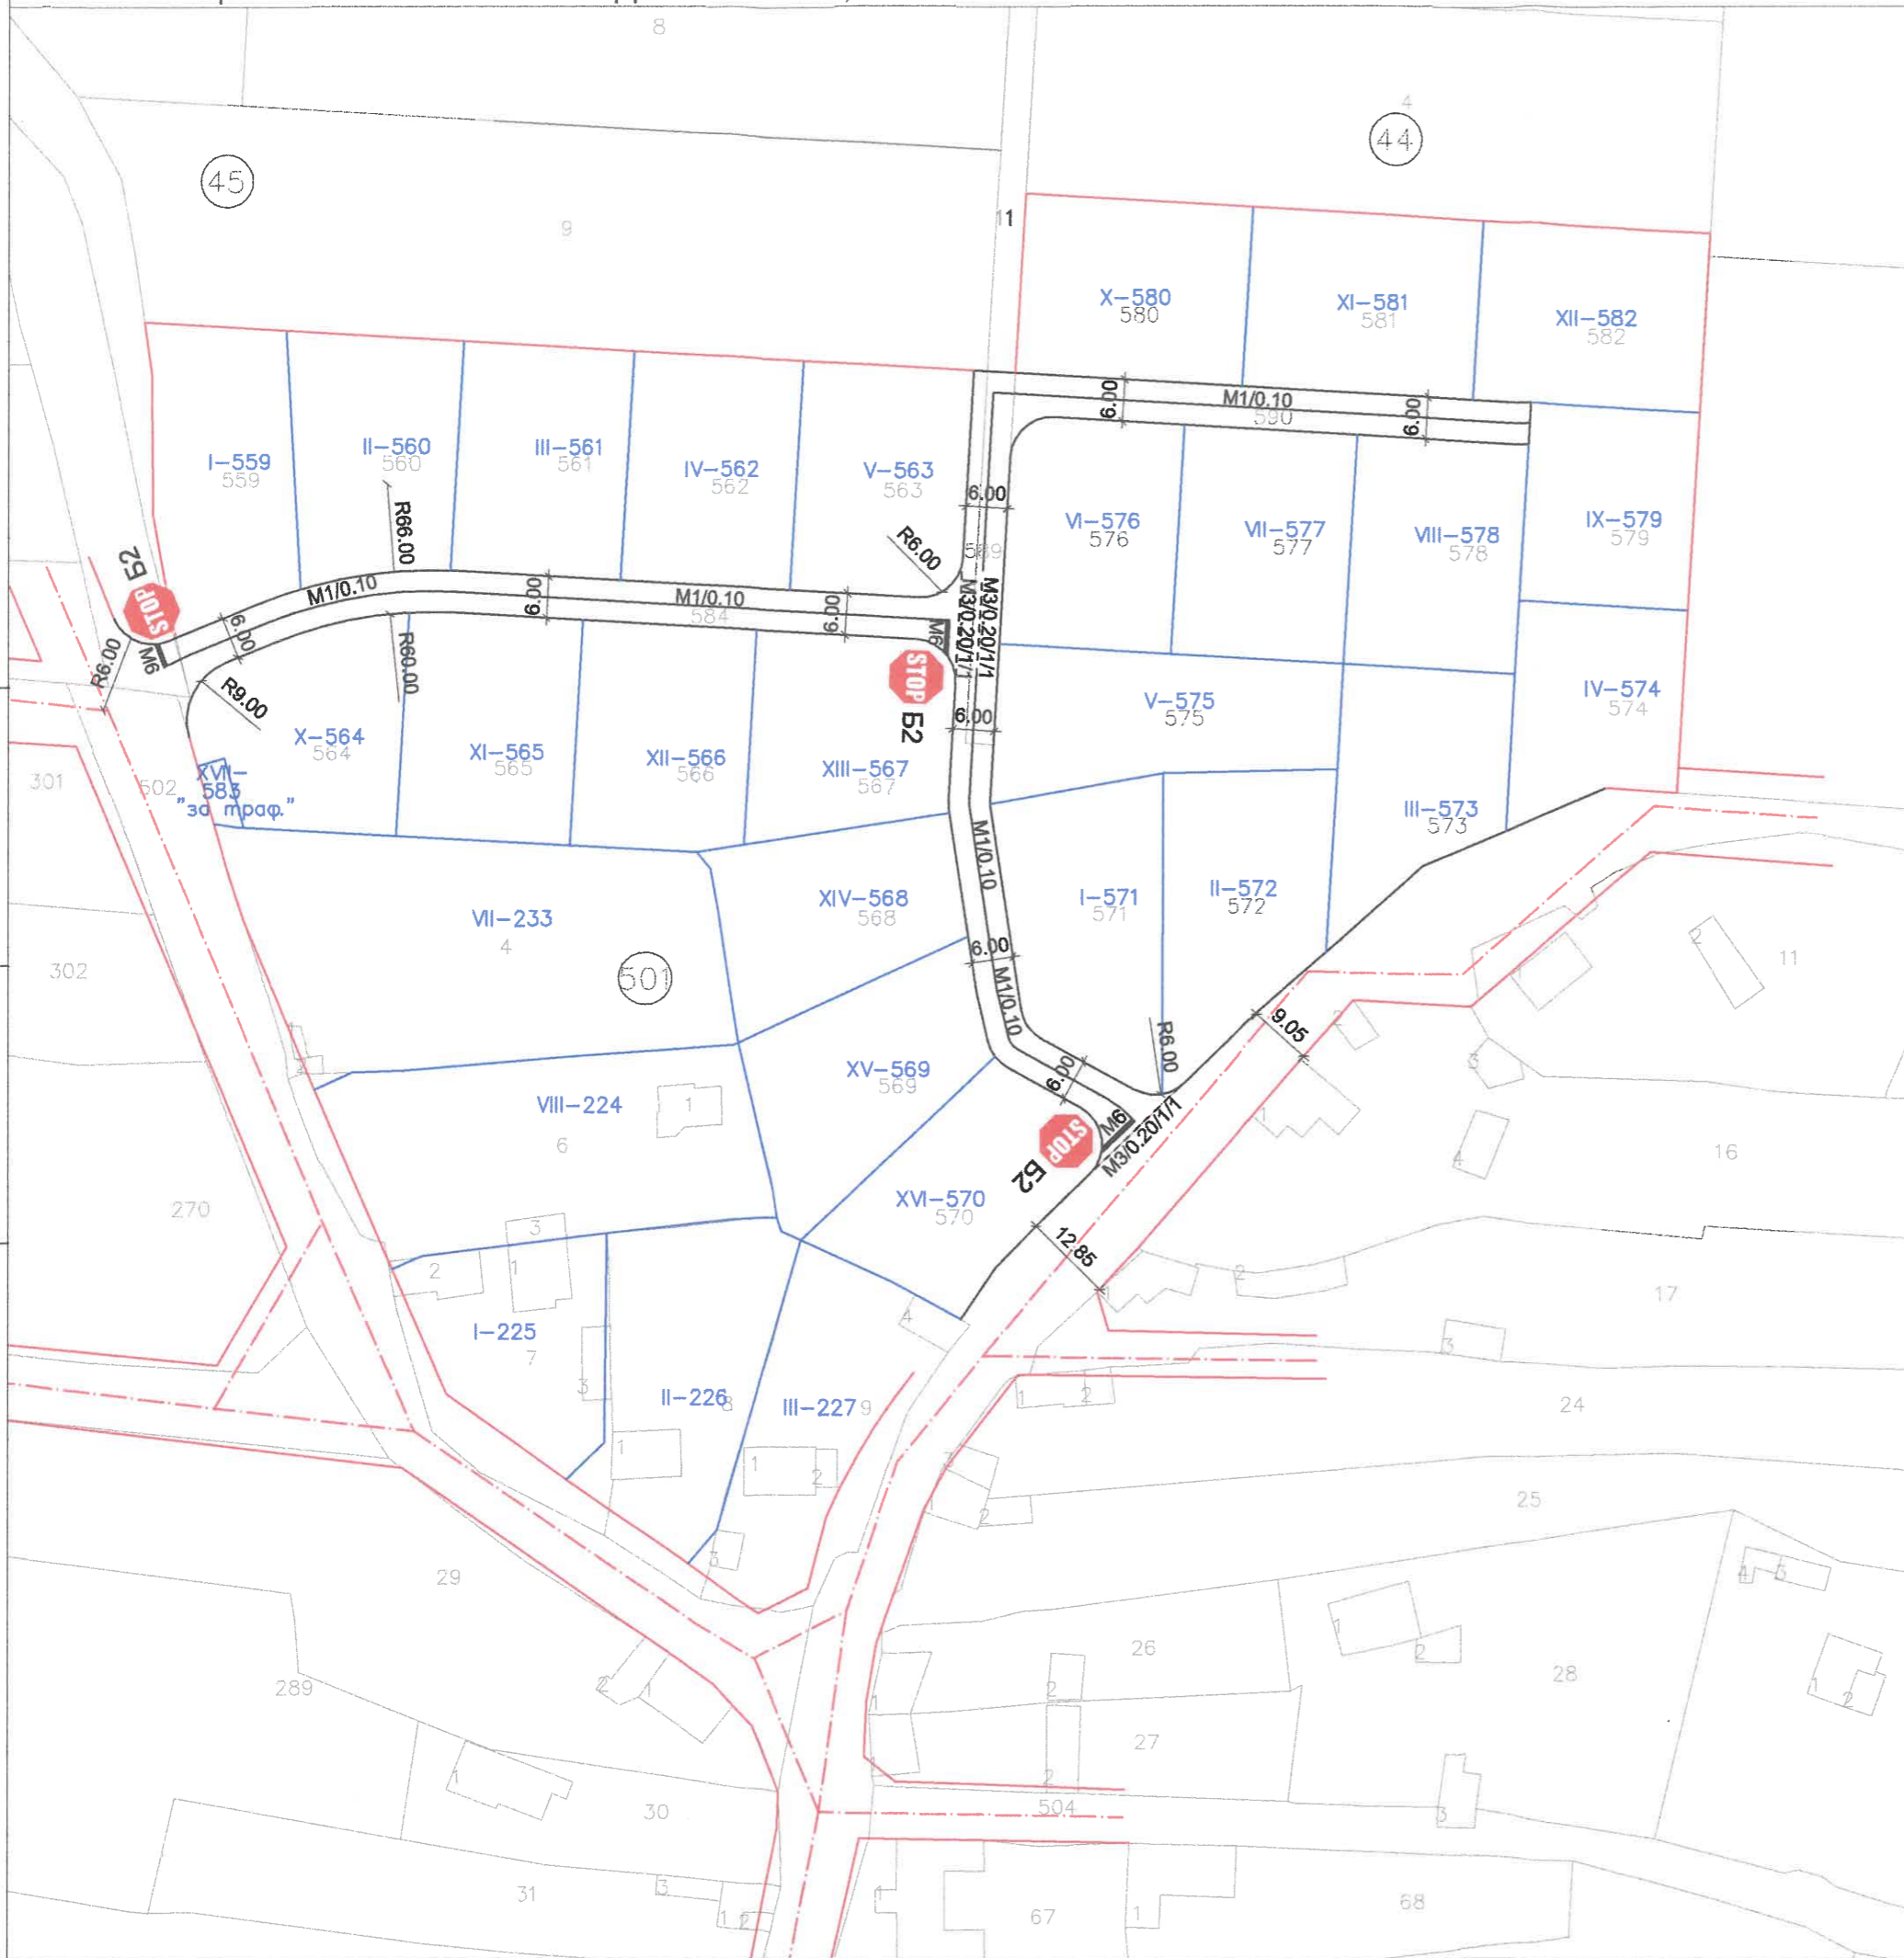

ОРГАНИЗАЦИЯ И БЕЗОПАСНОСТ НА ДВИЖЕНИЕТО

ОБЕКТ:

ПОДРОБЕН УСТРОЙСТВЕН ПЛАН /ПУП/ - ПЛАН ЗА РЕГУЛАЦИЯ И ЗАСТРОЯВАНЕ /ПРЗ/ ЗА ЧАСТИЧНО ИЗМЕНЕНИЕ /ЧИ/ НА ЗАСТРОИТЕЛЕН И РЕГУЛАЦИОНЕН ПЛАН за част от кв.30 и образуването на нови кв. 30а и 30б по регулационният план на с. Керека, общ. Дряново

	КАМАРА НА ИНЖЕНЕРИТЕ В ИНВЕСТИЦИОННОТО ПРОЕКТИРАНЕ
	ПЪЛНА ПРОЕКТАНТСКА ПРАВОСПОСОБНОСТ
Секция:	Регистрационен № 1705
ТСТС	ТИХОМ
Част на проекта: по удостоверение за ПП	Подпис
	БАЖИ С ВАЛИДНО УДОСТОВЕРЕНИЕ ЗА ПП

Част: ОБД
 Фаза: КТП
 Мащаб: 1:1000
 Лист: 3
 Дата: 2024