


ТРАСИРОВЪЧЕН ПЛАН

ОБЕКТ: ПОДРОБЕН УСТРОЙСТВЕН ПЛАН /ПУП/ - ПЛАН ЗА РЕГУЛАЦИЯ И ЗАСТРОЯВАНЕ /ПРЗ/ ЗА ЧАСТИЧНО ИЗМЕНЕНИЕ /ЧИ/ НА ЗАСТРОИТЕЛЕН И РЕГУЛАЦИОНЕН ПЛАН за част от кв.30 и образуването на нови кв. 30а и 30б по регулационния план на с.Керека, общ.Дряново

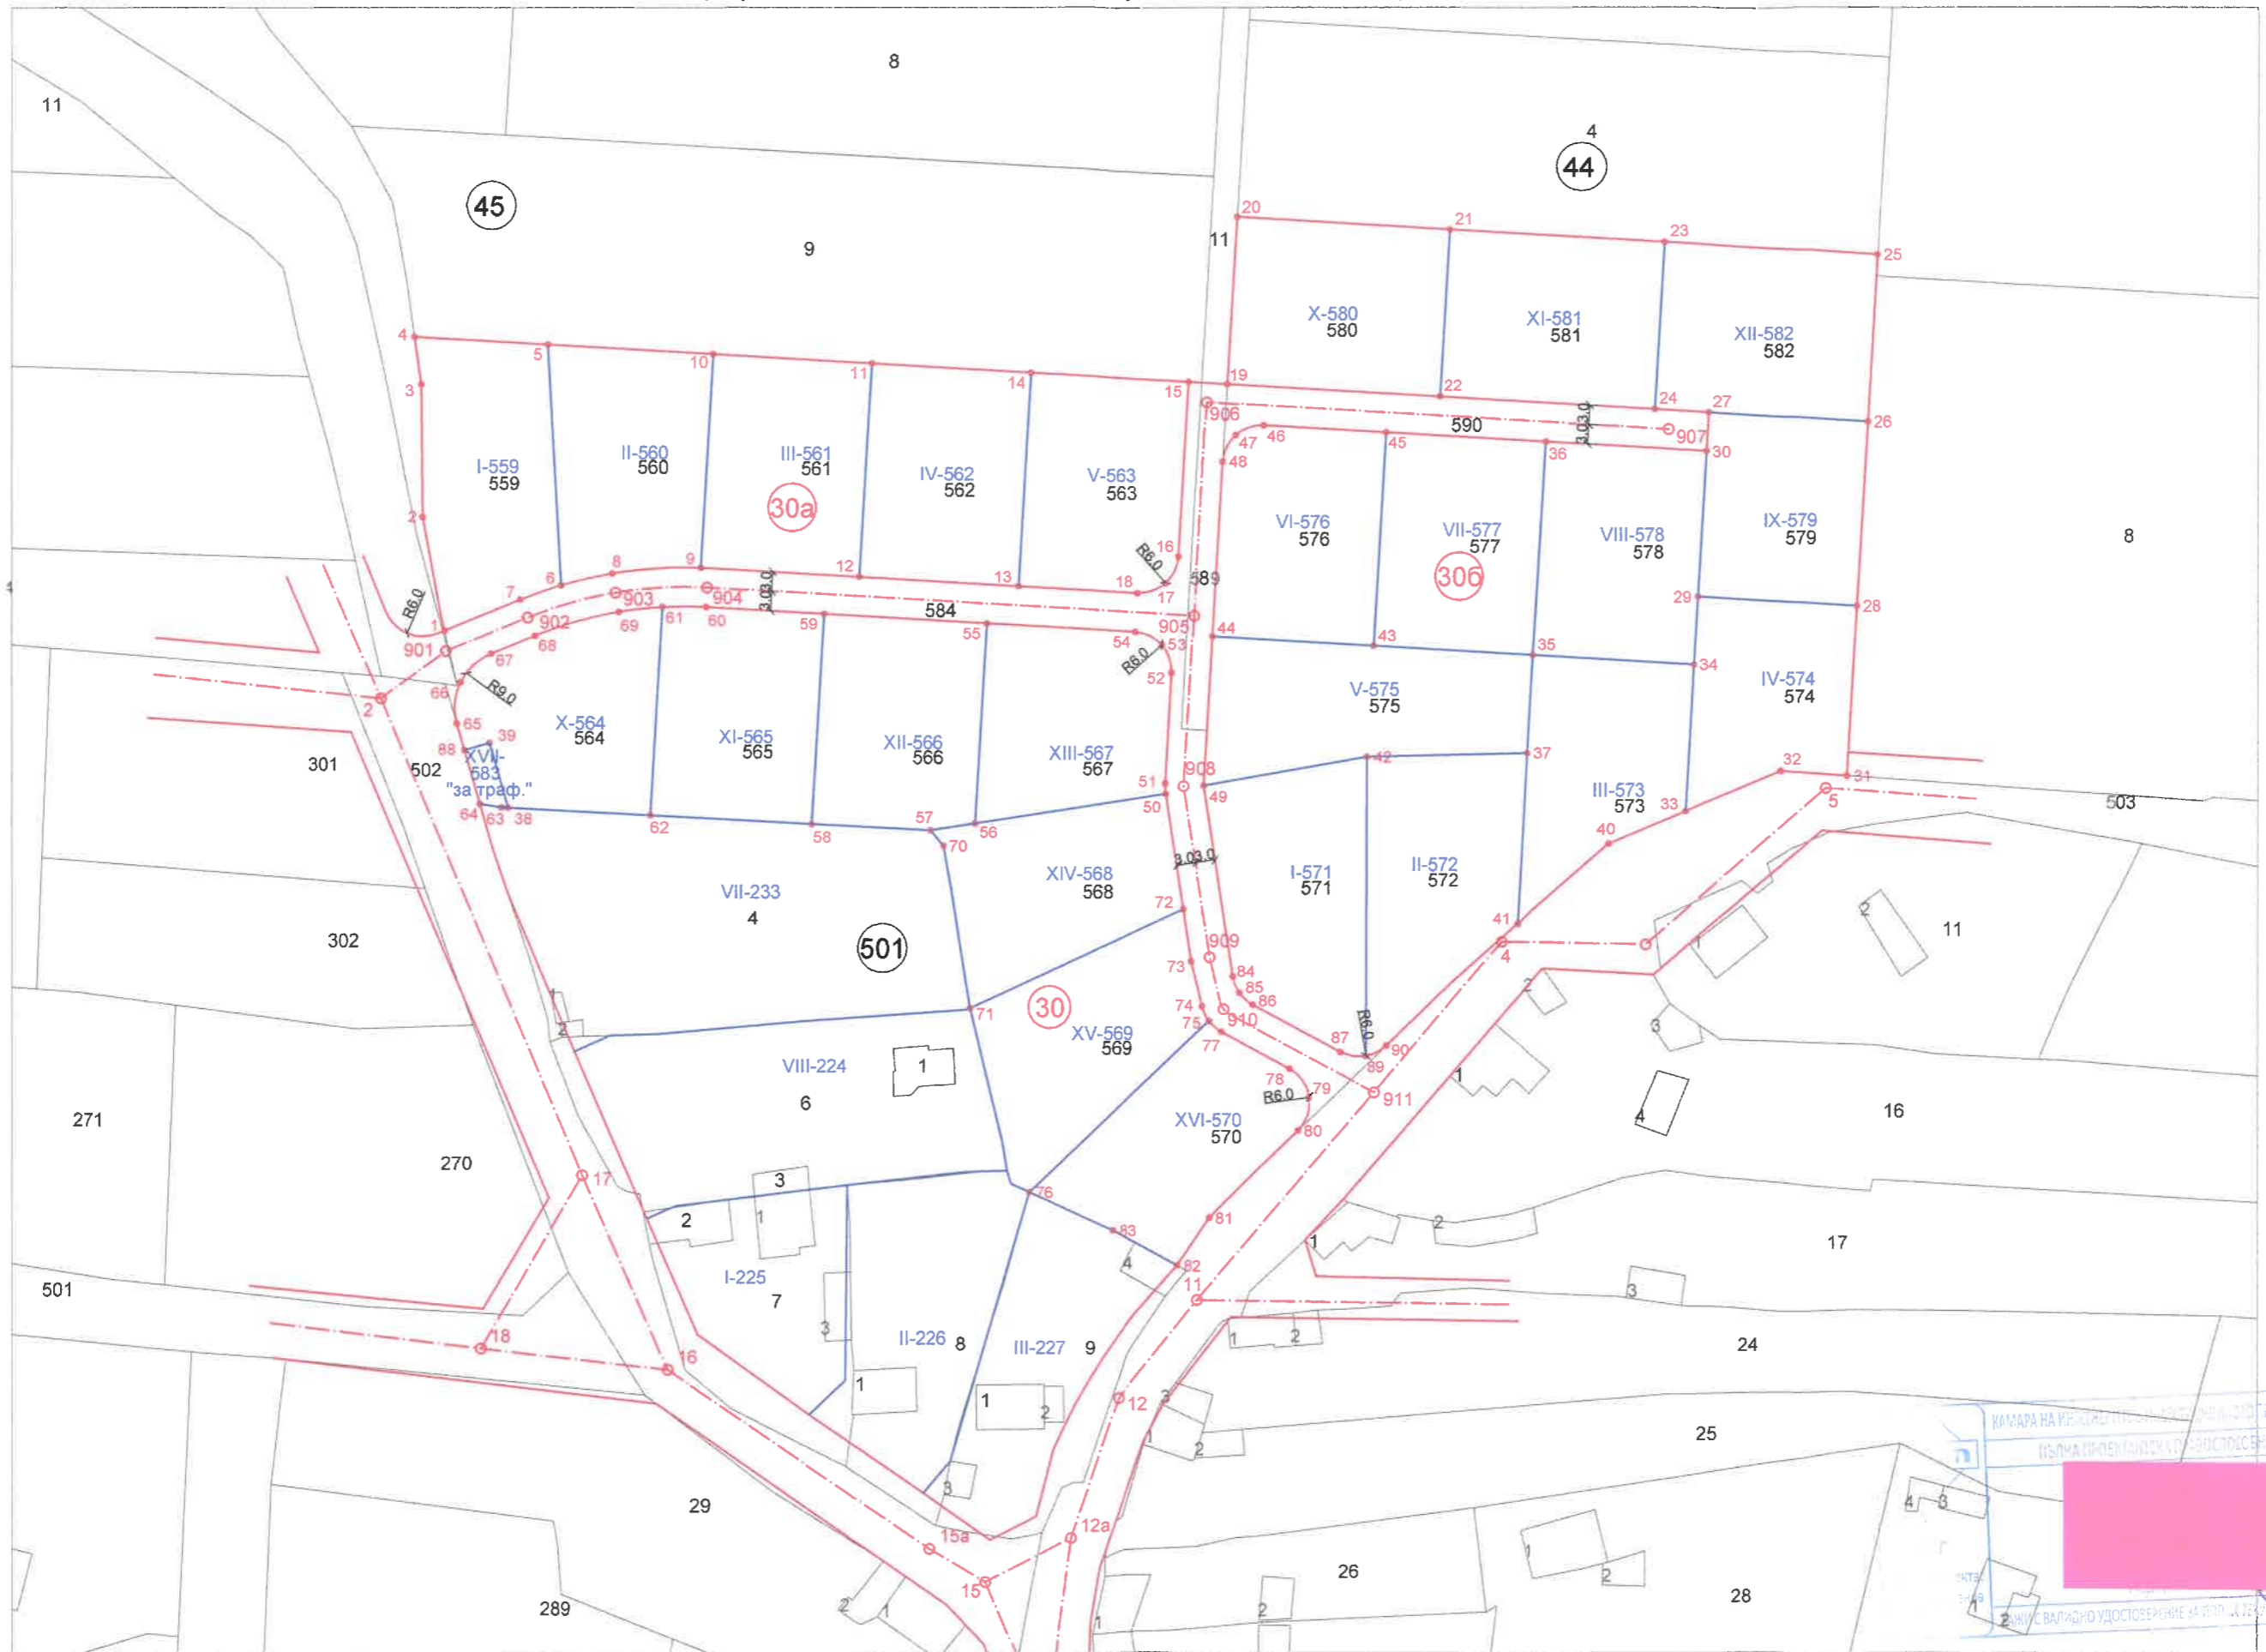


M 1:1000

КАМАРА НА РЕГИОНАЛНОТО УПРАВЛЕНИЕ ЗА ПРОЕКТИРАНЕ
ИЗДАВА ПРОЕКТНИ И ЗАСТРОЙВАНЕ
[Redacted]
2. ЛИЦЕ ВАЛИДНО УДОСТОВЕРЕНИЕ ЗА УПОЛНОМОЩЕНИЕ КОД: 14

ПУП - ПЛАН ЗА РЕГУЛАЦИЯ

ОБЕКТ: ПОДРОБЕН УСТРОЙСТВЕН ПЛАН /ПУП/ - ПЛАН ЗА РЕГУЛАЦИЯ И ЗАСТРОЯВАНЕ /ПРЗ/ ЗА ЧАСТИЧНО ИЗМЕНЕНИЕ /ЧИ/ НА ЗАСТРОИТЕЛЕН И РЕГУЛАЦИОНЕН ПЛАН за част от кв.30 и образуването на нови кв. 30а и 30б по регулационния план на с.Керека, общ.Дряново

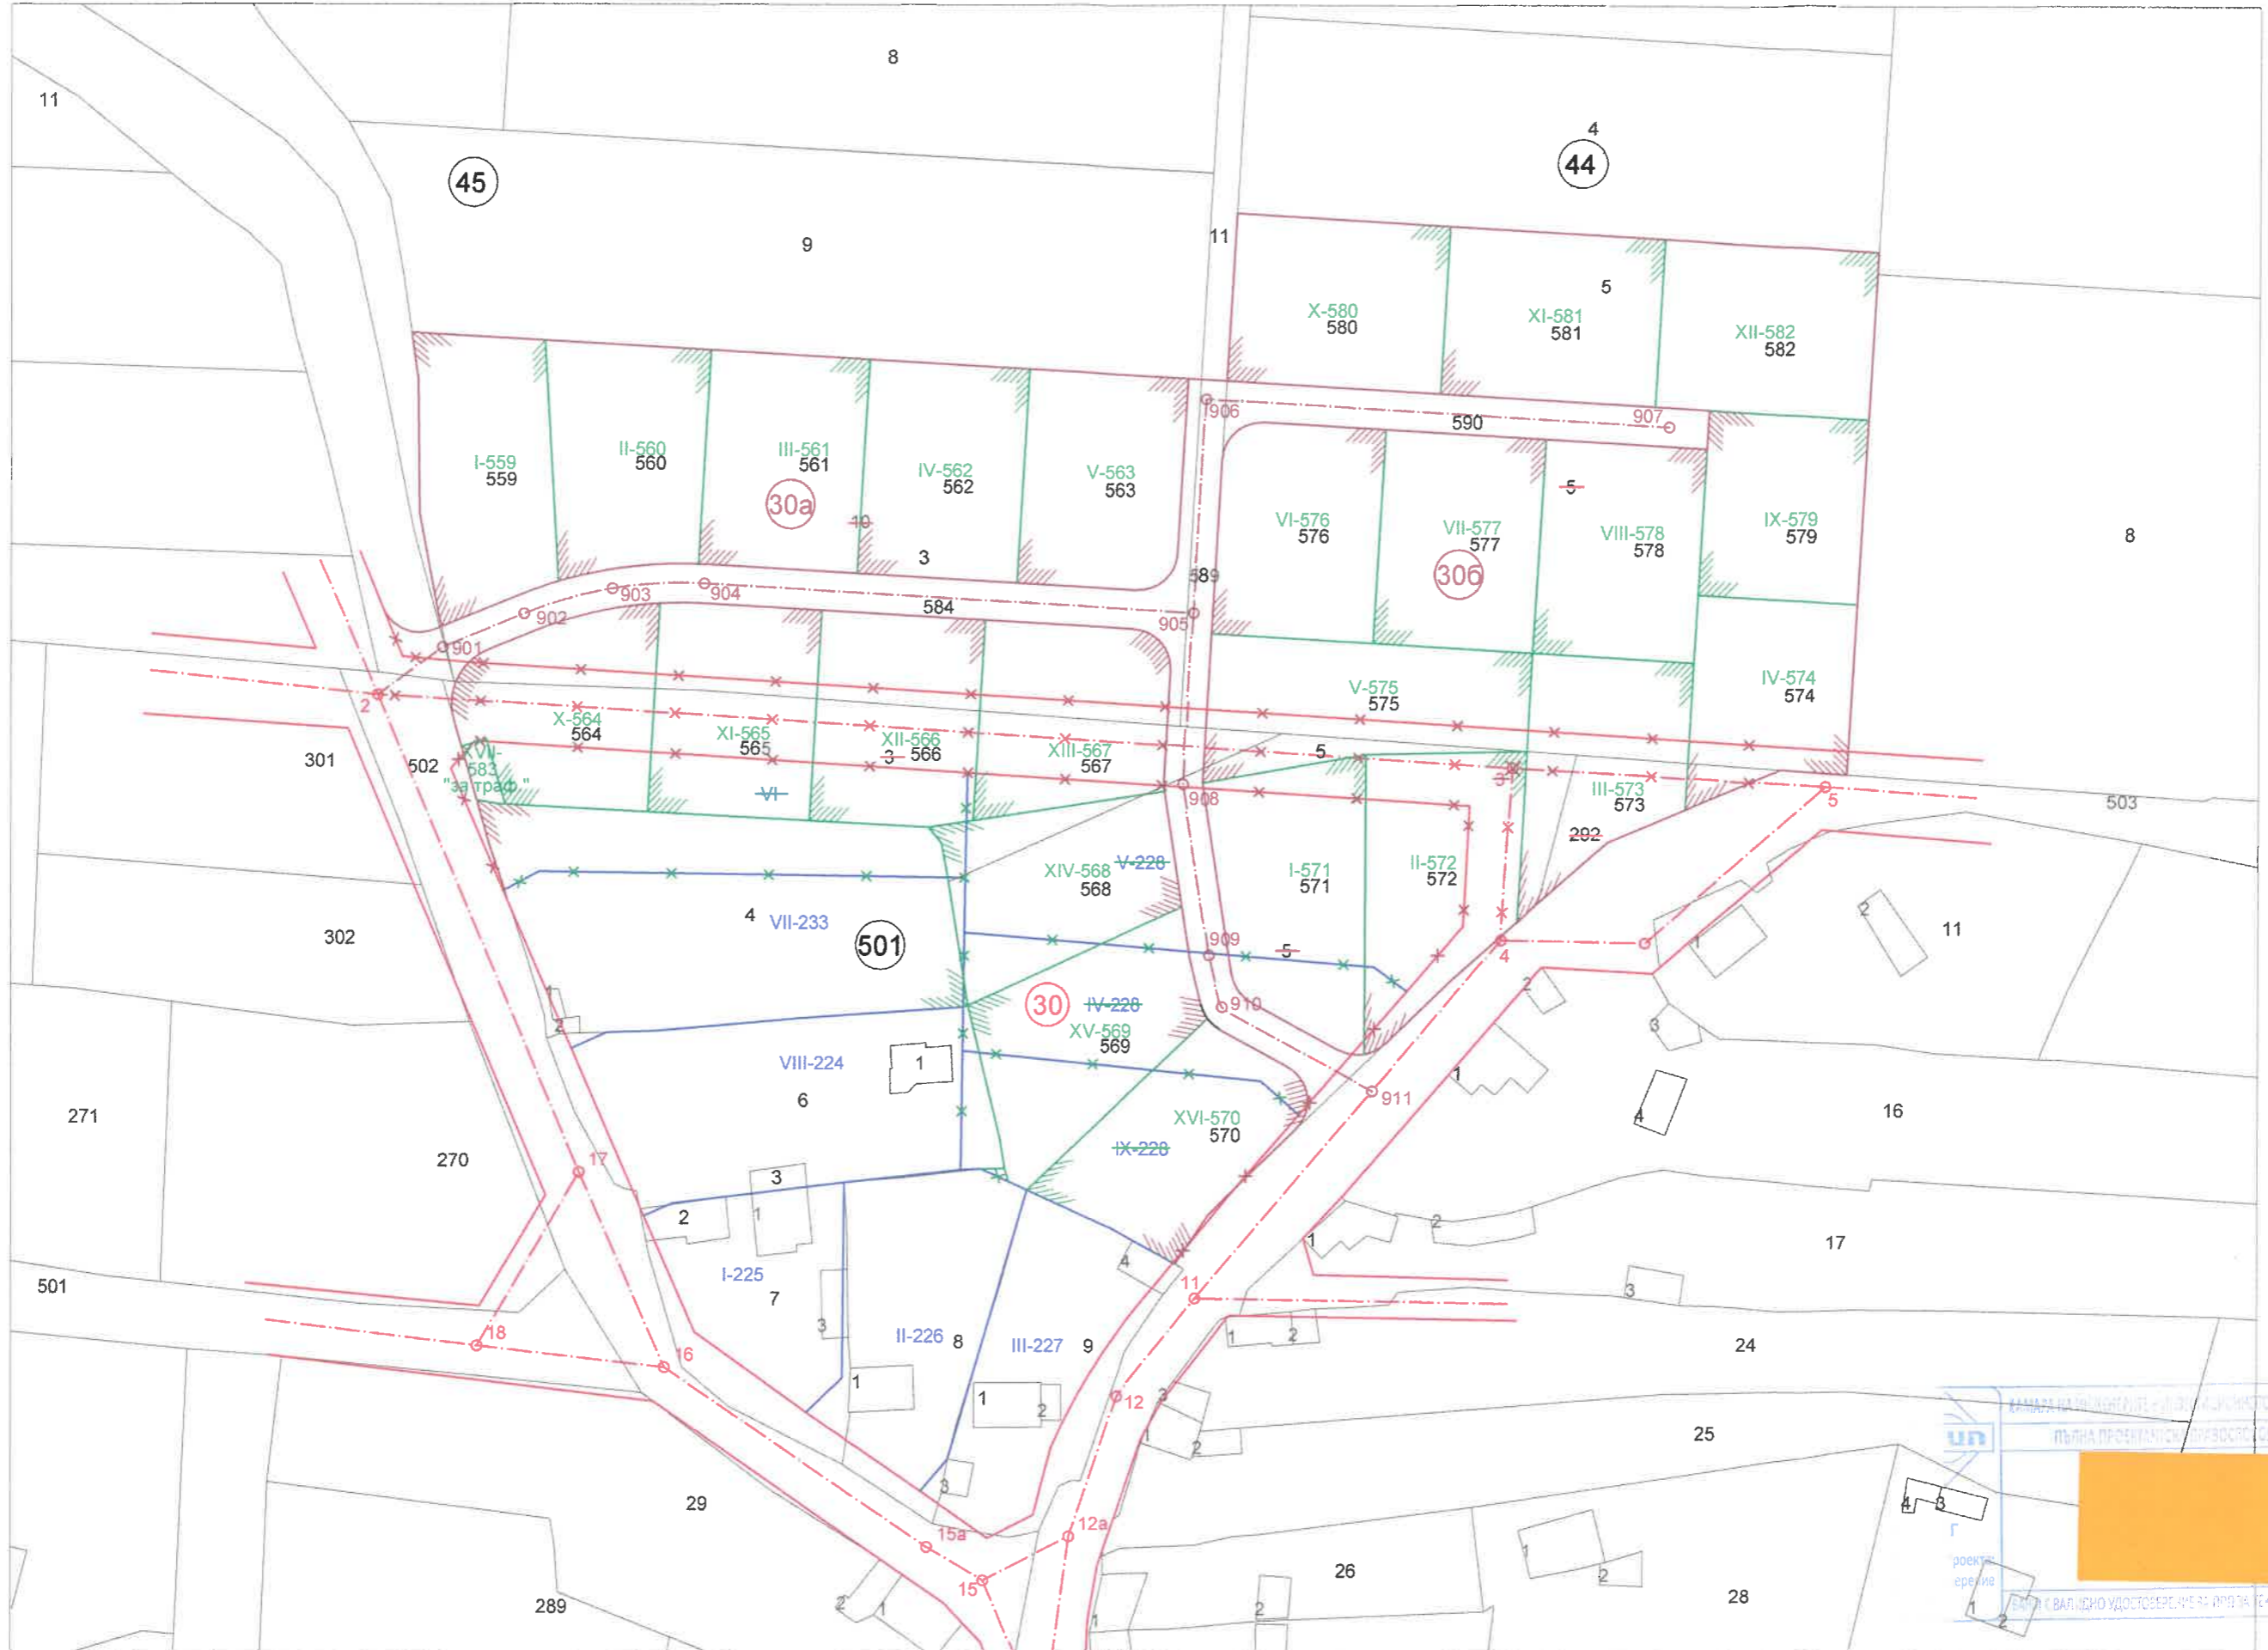

М 1:1000