


# ПРОЕКТ ЗА ЧИ НА ПУП-ПРЗ ПЛАН ЗА РЕГУЛАЦИЯ

за УПИ I -121, кв.11 по ПУП на  
I с. КЕРЕКА, общ. ДРЯНОВО  
обл. ГАБРОВО  
Машаб 1:1000

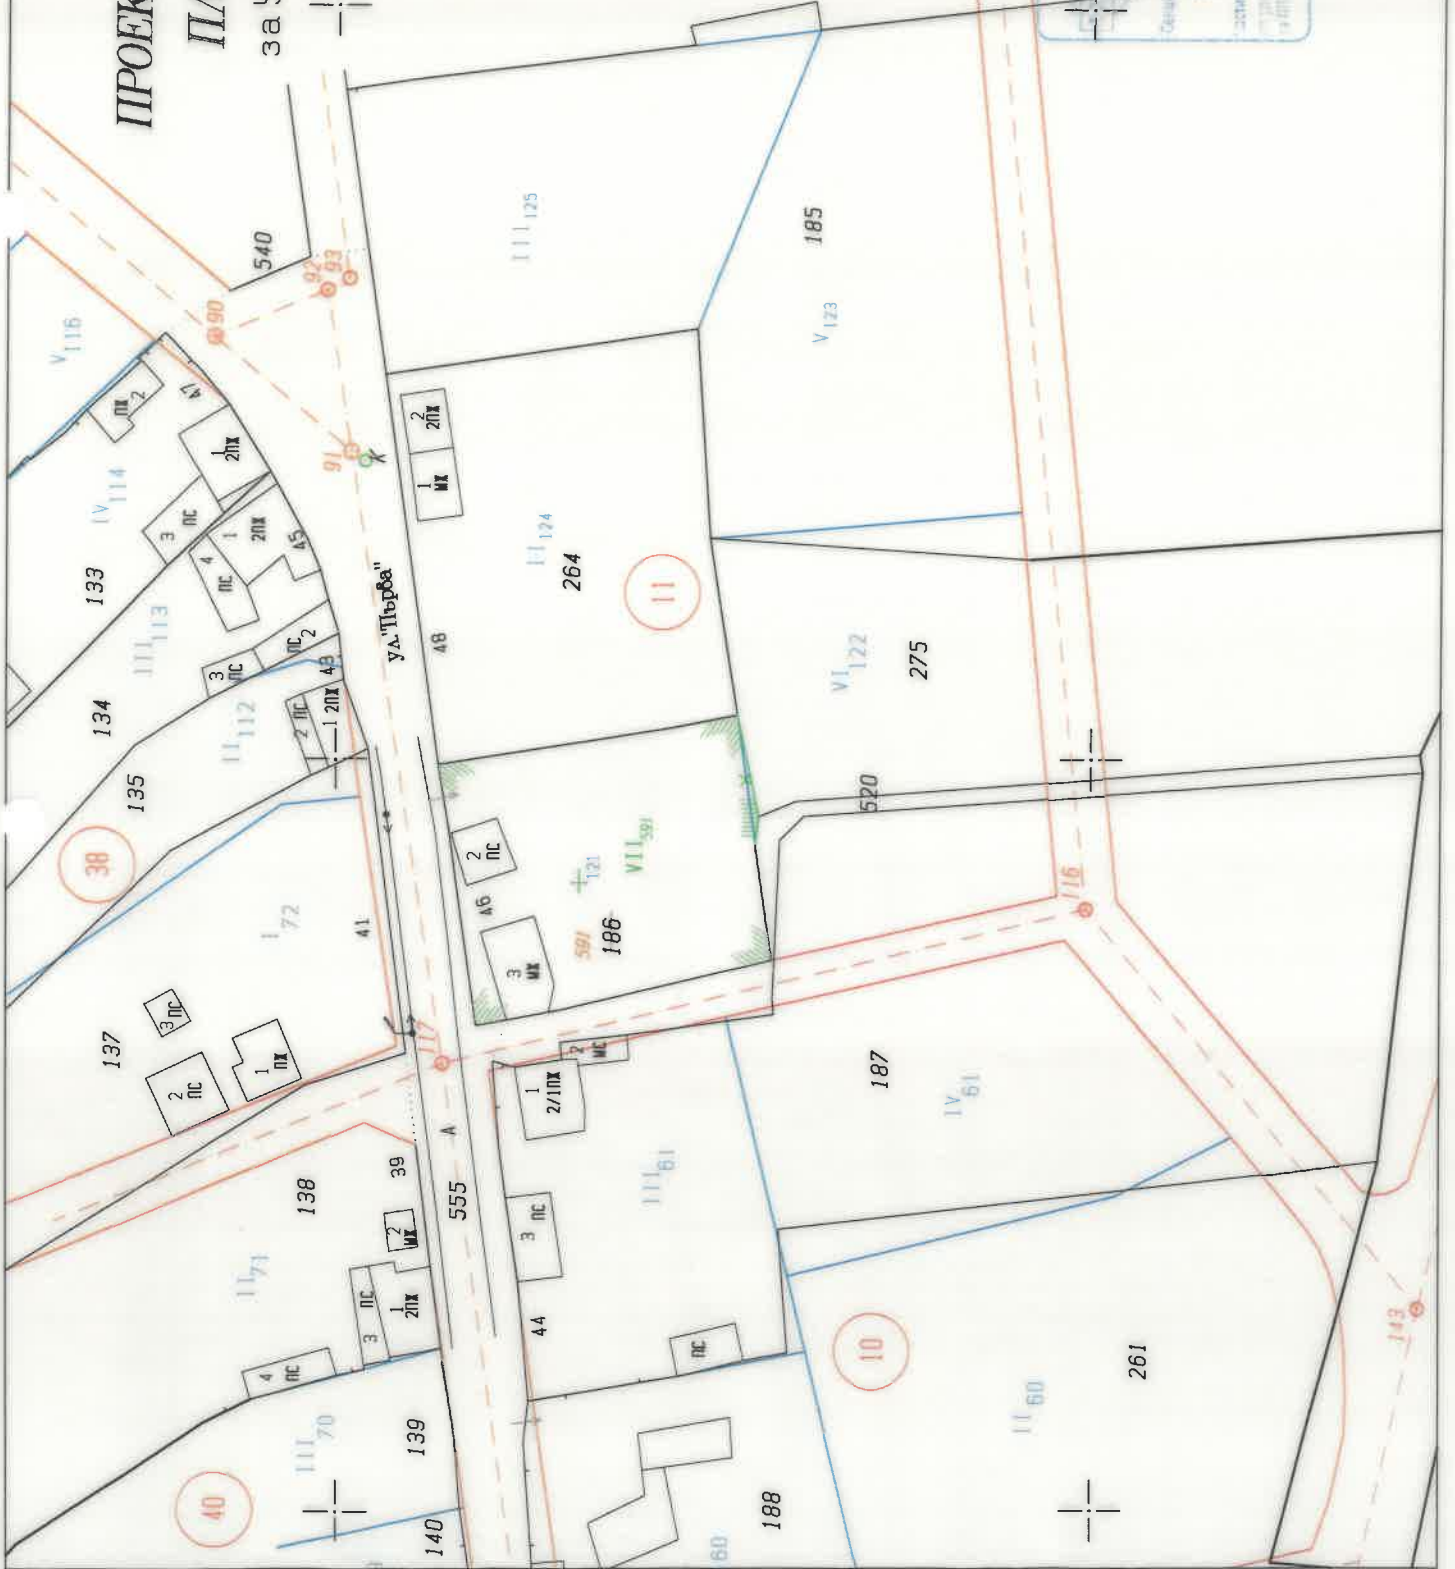

КАМАРА ЗА ДЪВЕРИЕТЕ В ИНВЕСТИЦИОННОТО ПОСРЕДИЧЕСТВО	
ПЪЛНАТА ДЪВЕРИЧКА ПРАВОСТЕЛНОСТ	
Регистрационен №: 07552	КНИЖ. ИЗДАМ. №: 14/2024
Мод. СЕРИЯ: [REDACTED]	
Проектант: [REDACTED]	
Дата на издаване: 10.10.2024г.	

Проектант: [REDACTED]  
10.2024г.