

Вх.№3-23-12-1/08.01.2025г

**ДО
ОБЩИНСКИ СЪВЕТ
ГР. ДРЯНОВО**

ПРЕДЛОЖЕНИЕ

от Трифон Руенов Панчев - Кмет на Община Дряново

Относно: Учредяване право на прокарване на отклонение от общата мрежа и съоръжения на техническата инфраструктура и сервитут на трасе на въздушно кабелно захранване на УПИ XIII-2 от кв. 4 по плана на с. Зая, общ. Дряново през улица с о.т.2 - о.т.11а по плана на селото - публична общинска собственост.

УВАЖАЕМИ ОБЩИНСКИ СЪВЕТНИЦИ,

Във връзка с заявление с вх.№ 3-23-12/30.10.2024г. по описа на Общинска администрация - Дряново от Павел Ангелов за издаване на заповед за учредяване право на прокарване на отклонение от общата мрежа и съоръжения на техническата инфраструктура и сервитут на трасе на въздушно кабелно захранване на УПИ XIII-2 от кв. 4 по плана на с. Зая, общ. Дряново през поземлен имот публична общинска собственост, а именно улица в частта с о.т.2 - о.т.11а по плана на селото и на основание чл. 193 от ЗУТ е изготвен протокол № 14/18.11.2024г. на комисия по чл. 210 от ЗУТ, назначена със Заповед № РД-24/16.01.2024Г. на Кмета на Община Дряново.

Горепосочената комисия определи цена на право на прокарвано на отклонение от общата мрежа и съоръжения на техническата инфраструктура и сервитут на трасе на въздушно кабелно захранване на УПИ XIII-2 от кв. 4 по плана на с. Зая, общ. Дряново през улица с о.т.2 - о.т.11а по плана на селото в размер на 506,75лв.

Общата сума на право на прокарване на отклонение от общата мрежа и съоръжения на техническата инфраструктура и сервитут на трасе на въздушно кабелно захранване на УПИ XIII-2 от кв. 4 по плана на с. Зая, общ. Дряново през улица с о.т.2 - о.т.11а по плана на селото е в размер на 506,75 лв. (петстотин и шест лв. и 75ст.) за обща площ на сервитута - 140,70м². Съгласно разпоредбите на чл. 193 ал. 4 и ал. 8 от ЗУТ:

(4) Правото да се прокарат отклонения от общи мрежи и съоръжения на техническата инфраструктура през държавни или общински поземлени имоти се учредява, когато друго техническо решение е явно икономически нецелесъобразно, със заповед на областния управител, съответно със заповед на кмета на общината.

(8) Цената на учреденото право по ал. 3 и 4 се определя по реда на чл. 210 и се заплаща преди издаване на заповедите по ал. 3 и 4.

В случая, единственото техническо и икономически целесъобразно решение е предложението от заявителя и одобрен със Заповед № РД-570/09.09.2024г. на Кмета на Община Дряново за частично изменение на подробен устройствен план - план за регулация и застрояване (ЧИ на ПУП - ПРЗ) за УПИ III-2 от кв. 4 по регулационния план на с. Зая, община Дряново ведно с план-схема за електрификация по чл. 108, ал. 2 от ЗУТ.

Във връзка с гореизложеното, предлагам Общински съвет да вземе следното

РЕШЕНИЕ

На основание чл. 21 ал. 1 т. 8 от ЗМСМА, Общински съвет Дряново:


1. Дава съгласие да се учреди на Павел Ангелов с ЕГН право на прокарване на отклонение от общата мрежа и съоръжения на техническата инфраструктура и сервитут на трасе на въздушно кабелно захранване на УПИ XIII-2 от кв. 4 по плана на с. Зая, общ. Дряново през улица с о.т.2 - о.т.11а по плана на селото - публична общинска собственост.

2. Приема еднократна цена за право на прокарване на отклонение от общата мрежа и съоръжения на техническата инфраструктура и сервитут на трасе на въздушно кабелно захранване на УПИ XIII-2 от кв. 4 по плана на с. Зая, общ. Дряново през улица с о.т.2 - о.т.11а по плана на селото **в размер на 506,75 лв.** (петстотин и шест лв. и 75ст.) за обща площ на сервитута - 140,70м²., определена от комисията по чл. 210 от ЗУТ, назначена със Заповед №РД-24/16.01.2024 г. на Кмета на Община Дряново да изготвя оценки и размера на обезщетенията по чл. 210, ал. 1 и ал. 2 от ЗУТ.

3. Възлага на Кмета +на Община Дряново да издаде Заповед по чл.193, ал.4 от ЗУТ, след заплащане на цената за учреденото право на прокарване със сервитути.

Приложение:

1. Протокол № 14/18.11.2024г. на комисия по чл. 210 от ЗУТ.
2. Проект за ЧИ Да ПУП - план-схема - графична част.

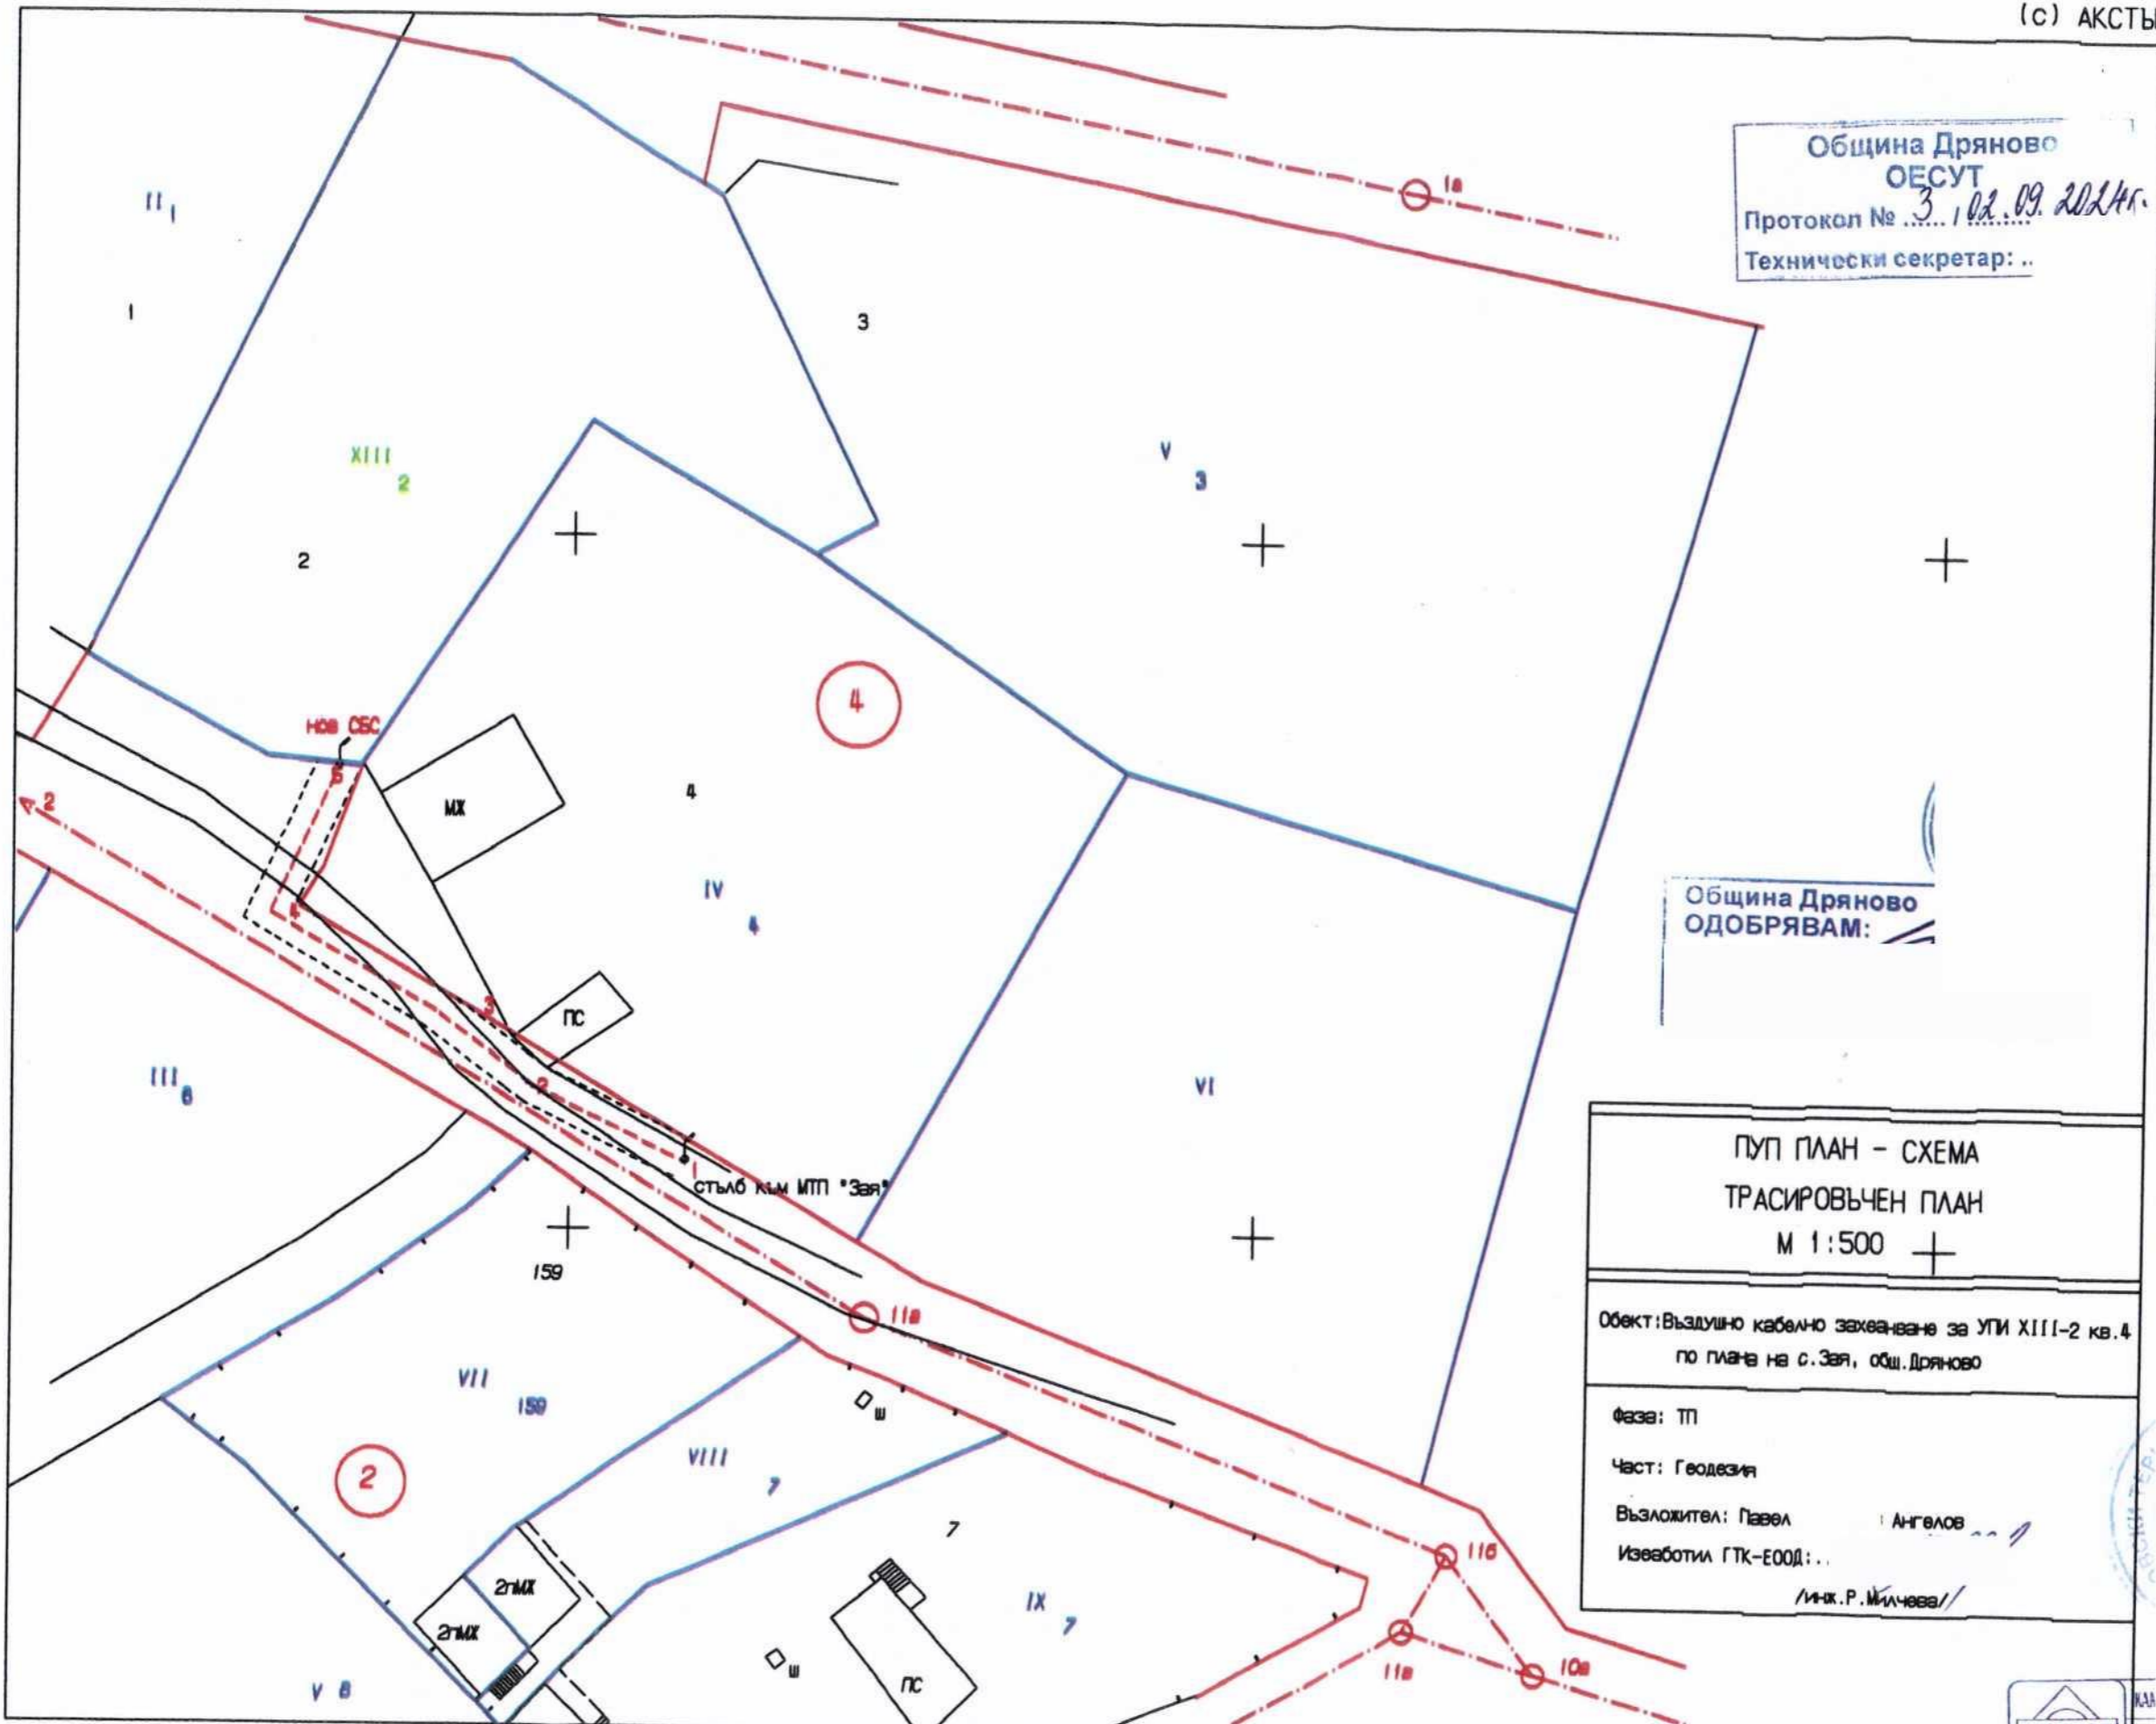

Община Дряново
 ОЕСУТ
 Протокол № 3, д. 09. 2024г.
 Технически секретар: ..

Община Дряново
 ОДОБРЯВАМ:

ПУП ПЛАН - СХЕМА
 ТРАСИРОВЪЧЕН ПЛАН
 М 1:500

Обект: Въздушно кабелно захващане за УПИ XIII-2 кв. 4
 по плане на с. Зая, общ. Дряново

Фаза: ТП
 Част: Геодезия
 Възложител: Павел Ангелов
 Изработил: ГТК-ЕООД: ..
 /инж. Р. Милчева/

КАМ

Секция:
 ГТГ
 Част на проекта:
 по удостоверение
 за ППТ