

Вх.№3-04-44-1/08.01.2025г

**ДО
ОБЩИНСКИ СЪВЕТ
ГР. ДРЯНОВО**

ПРЕДЛОЖЕНИЕ

от Трифон Руенов Панчев - Кмет на Община Дряново

ОТНОСНО: Искане за допускане изработване на проект за частично изменение на подробен устройствен план (ЧИ на ПУП) - план-схема за трасе на подземно канализационно отклонение за присъединяване на УПИ II-242 от кв. 38 по плана на гр. Дряново, общ. Дряново.

УВАЖАЕМИ ОБЩИНСКИ СЪВЕТНИЦИ,

В деловодството на Общинска администрация - Дряново, с вх. № ОБА 3-04-44/19.12.2024г., от Ива Стойчева, собственик на ПИ с идентификатор 23947.501.242 по КККР на гр. Дряново, който е с уредени регулационни отношения с УПИ Н-242 от кв. 38 по плана на гр. Дряново, общ. Дряново е постъпило искане за допускане изработване на проект за ЧИ на ПУП - план-схема за трасе на подземно канализационно отклонение за присъединяване на УПИ Н-242 от кв. 38 по плана на гр. Дряново, общ. Дряново.

Заданието е разработено в обхват: ПИ с идентификатор 23947.501.9618 по КККР на гр. Дряново в частта улица с о.т.167 - о.т.168 по регулационния план на гр. Дряново, общ. Дряново с административен адрес - гр. Дряново, ул. „Янко Дряновец“.

Искането за допускане изработване на проект за ЧИ на ПУП - план-схема за трасе на подземно канализационно отклонение за присъединяване на УПИ Н-242 от кв. 38 по плана на гр. Дряново, общ. Дряново е изработено въз основа на изходни данни за условията и възможностите за присъединяване на обект към водопроводната мрежа и канализационна мрежа на „В и К“ ООД - гр. Габрово с изх.№ ПТ001-2828/11.07.2024г. на „Вик“ ООД - гр. Габрово.

Трасето е с дължа 15,6м. и сервитут 10,92м².

Във връзка с гореизложеното и поради това, че искането за допускане изработване на проект за ЧИ на ПУП - план-схема за трасе на канализационно отклонение за присъединяване на УПИ II-242 от кв. 38 по плана на гр. Дряново, общ. Дряново засяга имот - публична общинска собственост, а именно ПИ с идентификатор 23947.501.9618 по КККР на гр. Дряново в частта улица с о.т.167 - о.т.168 по регулационния план на гр. Дряново, общ. Дряново с административен адрес - гр. Дряново, ул. „Янко Дряновец“, предлагам Общински съвет Дряново да вземе следното:

РЕШЕНИЕ:

I. На основание чл.21, ал.1, т.8 и т.11 от Закона за местното самоуправление и местната администрация (ЗМСМА) и на основание чл. 124а, ал. 1 и чл. 134, ал.2, т.8 от Закона за устройство на територията (ЗУТ), Общински съвет - гр. Дряново:

1. Одобрява задание по чл. 125 от ЗУТ за изработване на проект за частично изменение на подробен устройствен план (ЧИ на ПУП) - план-схема за трасе на подземно канализационно отклонение за присъединяване на УПИ II-242 от кв. 38 по плана на гр. Дряново, общ. Дряново.

2. Разрешава изработването на проект за ЧИ на ПУП план-схема за трасе на подземно канализационно отклонение за присъединяване на УПИ II-242 от кв. 38 по плана на гр. Дряново, общ. Дряново.

Трасето е с дължа 15,6м. и сервитут 10,92м².

Проектът за ЧИ на ПУП - план-схема да се изработи при следните условия:

- Проектирането да се извърши от технически правоспособно лице съгласно чл.229 и чл.230 от ЗУТ;
- Проектът за ЧИ на ПУП - план-схема да се съгласува с водоснабдителното, електроразпределителното и телекомуникационното дружества, опериращи на територията на общ. Дряново;
- Да се спази чл. 65, ал. 5 от НАРЕДБА № 8 от 14.06.2001 г. за обема и съдържанието на устройствените планове;
- Присъединяването на УПИ И-242 от кв. 38 по плана на гр. Дряново, общ. Дряново към канализационната мрежа да се съобрази с инвестиционната програма на Община Дряново за подмяна на трайните настилки на уличната мрежа и да се извърши преди започване на ремонтните дейности по подмяна на уличната настилка на ул. „Янко Дряновец“ в гр. Дряново.

II. Възлага на Кмета на Община Дряново да проведе необходимите действия по ЗУТ.

Приложение:

1. ЧИ на ПУП - план-схема - графична част
2. Техническо задание
3. Списък на засегнатите от трасето имоти
4. Изходни данни с изх.№ ПТ001-2828/11.07.2024г. на „Вик“ ООД - гр. Габрово
5. Обяснителна записка
6. Нотариален акт № 15, том VI, дело № 373/21.10.2024г.

БГС 2005 г.


ПУЛ - ПЛАН СХЕМА
ТРАСИРОВЪЧЕН ПЛАН

**ОБЕКТ: Сградно канализационно отклонение към
ПИ 23947.501.242, ул.Янко Дряновец N 4
гр.Дряново, общ.Дряново**

КООРДИНАТЕН РЕГИСТЪР

	X	Y
1	4760642.60	498210.77
2	4760635.06	498194.98
3	4760632.78	498196.20

ИЗПЪЛНИТЕЛ ГТК-ЕООД:

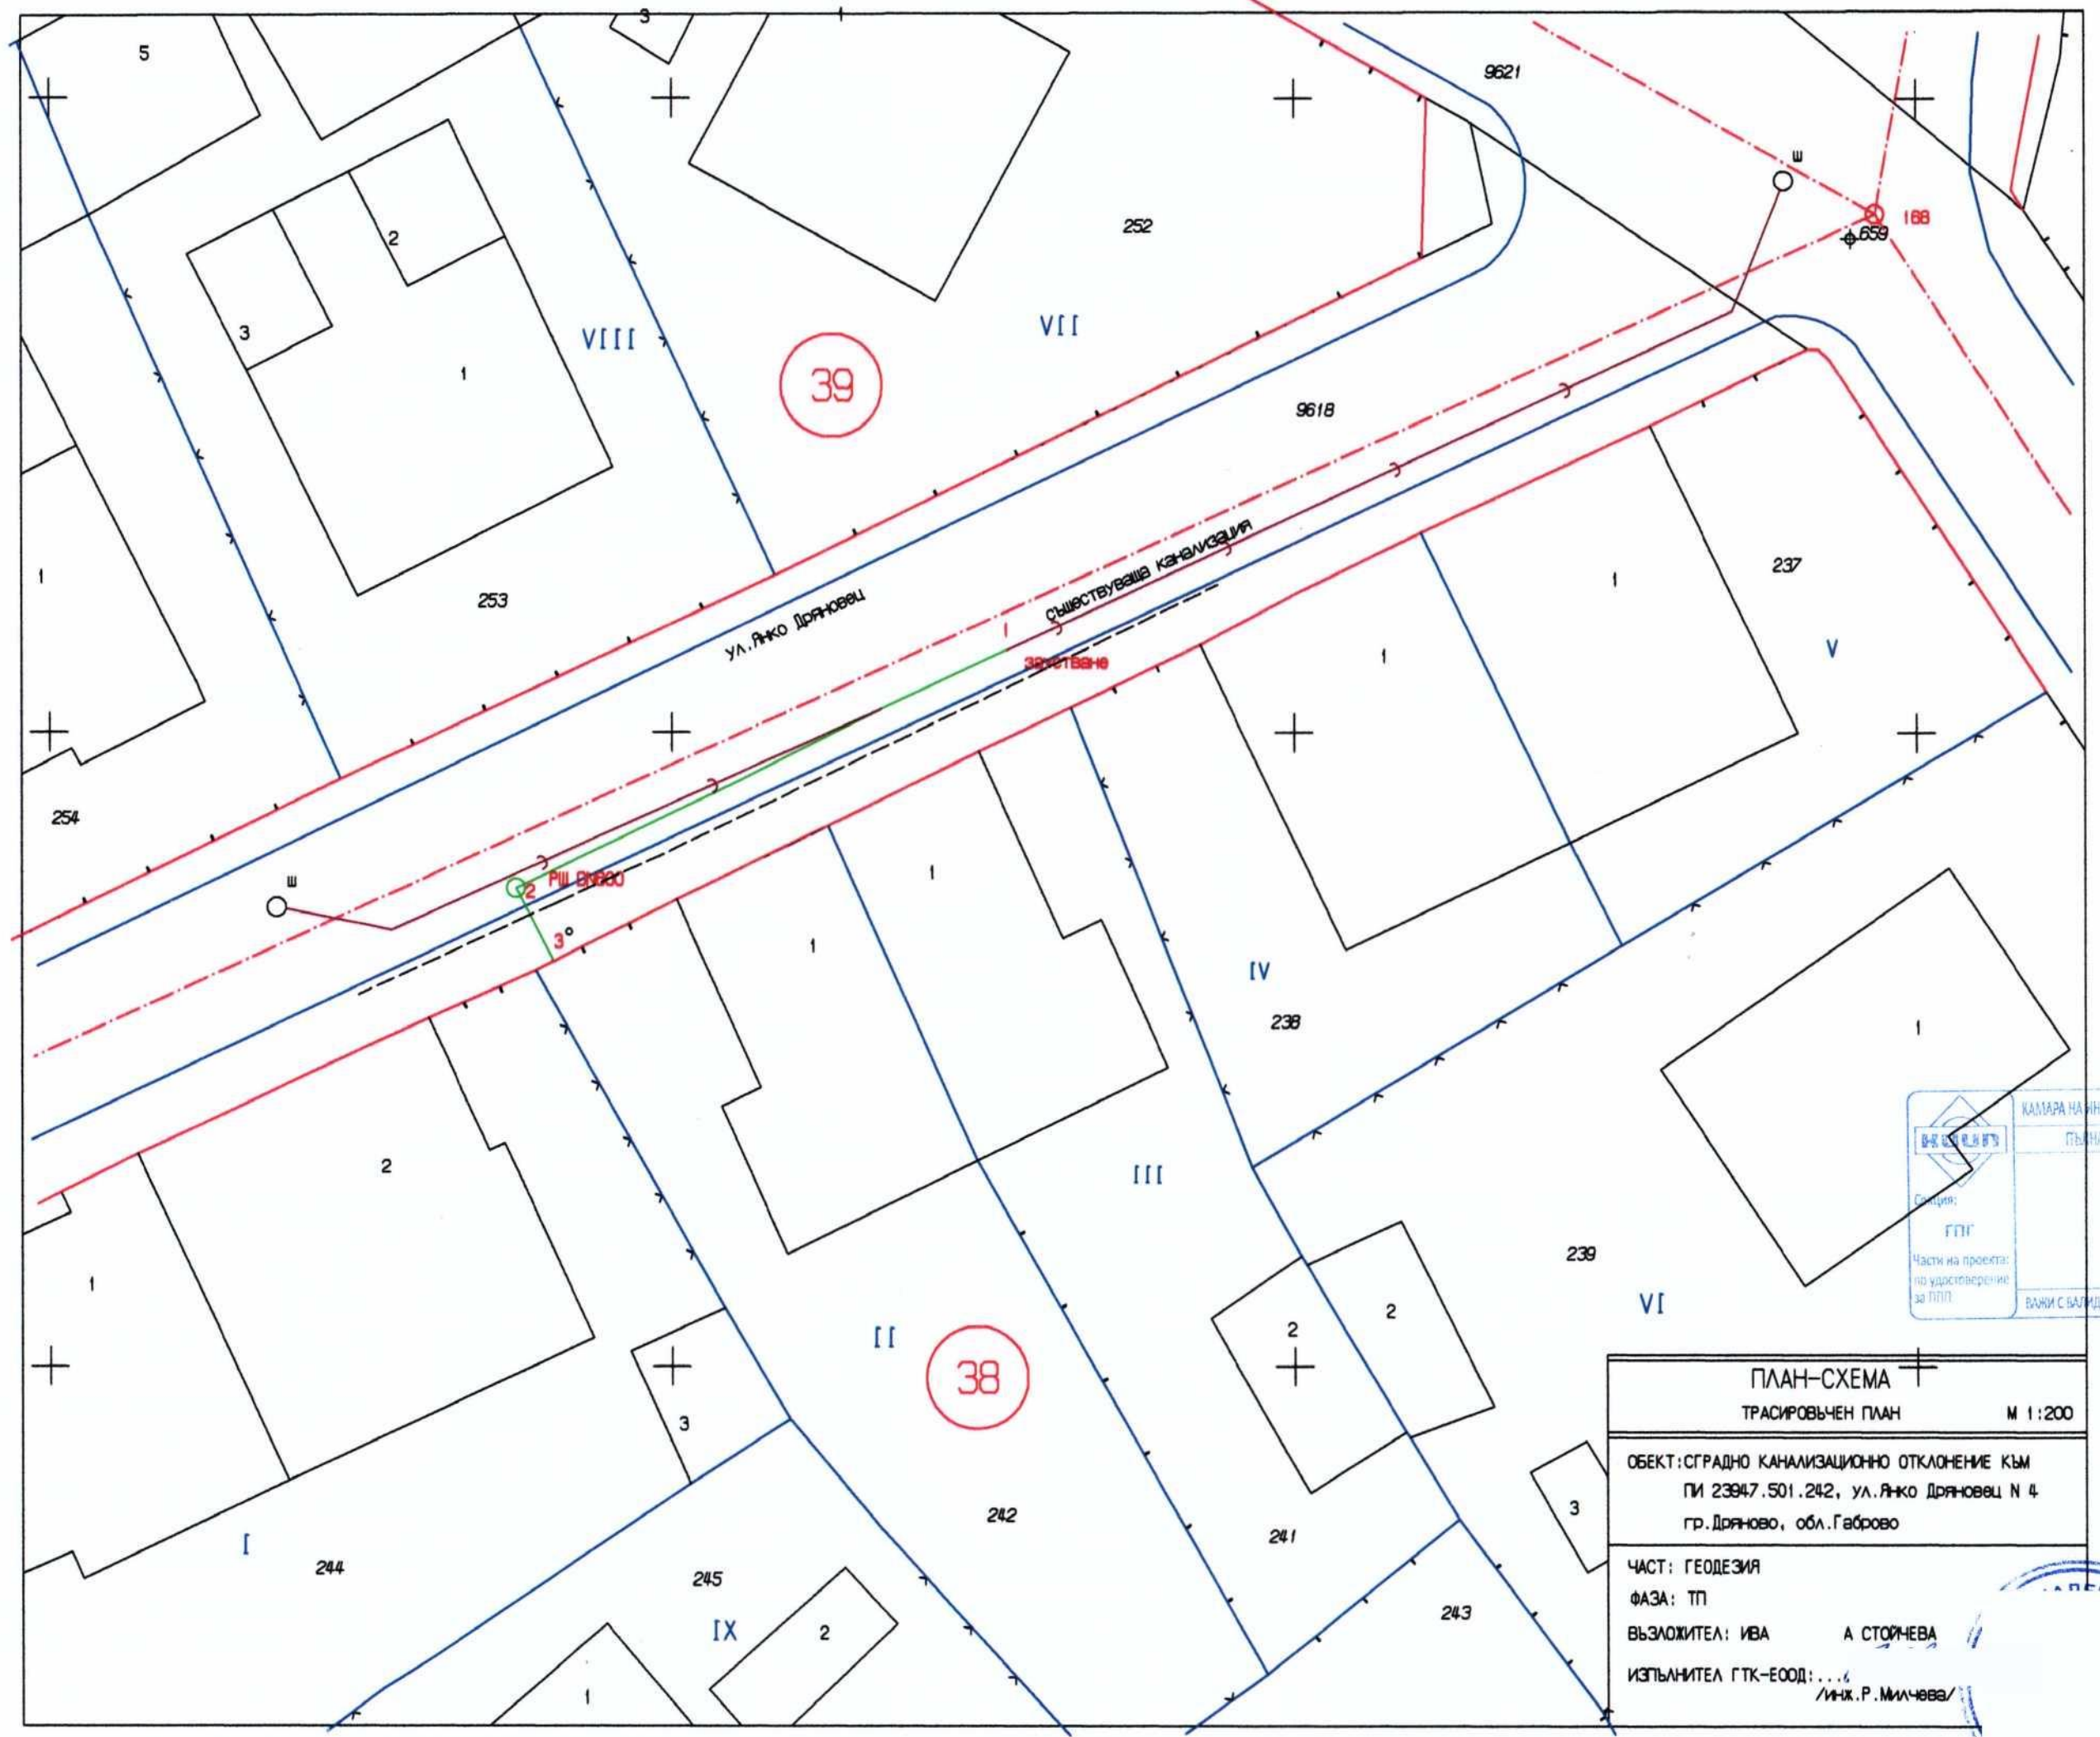

КАМАРА НА ИНЖЕНЕРИ
ГЕОДЕЗИСТИ
ГПГ
Част от проекта:
по удостоверение
за ППП
ВАЖИ С ВАЛДИНО У

ПЛАН-СХЕМА	
ТРАСИРОВЪЧЕН ПЛАН	
М 1:200	
ОБЕКТ: СГРАДНО КАНАЛИЗАЦИОННО ОТКЛОНЕНИЕ КЪМ ПИ 23947.501.242, ул. Янко Дряновец № 4 гр. Дряново, обл. Габрово	
ЧАСТ: ГЕОДЕЗИЯ ФАЗА: ТП ВЪЗЛОЖИТЕЛ: ИВА А СТОРЧЕВА ИЗПЪЛНИТЕЛ ГТК-ЕООД: ... /инж. Р. Милчева/	

ПУП – ПЛАН СХЕМА
ТРАСИРОВЪЧЕН ПЛАН

**ОБЕКТ: Сградно канализационно отклонение към
ПИ 23947.501.242, ул.Янко Дряновец N 4
гр.Дряново, общ.Дряново**

СПИСЪК НА ИМОТИТЕ ПРЕЗ КОИТО МИНАВА ТРАСЕТО НА КАНАЛА
гр.Дряново , общ. ДРЯНОВО

Имот N	Начин на трайно ползване	К.	Площ /кв.м./	Дължина /м/	Площ в сервитута /кв.м./	Име на собственика на имота	Вид собственост
23947.501.9618	За второстепенна улица		271	15.6	10.92	ОБЩИНА ДРЯНОВО	Общинска публична

ИЗПЪЛНИТЕЛ ГТК-ЕООД:...

ЗАДАНИЕ

ОТ ИВА СТОЙЧЕВА

ОТНОСНО: ПУЛ - ПЛАН - СХЕМА

сградно канализационно отклонение
към ПИ 23947.501.242 по КК на
гр.ДРЯНОВО

Собственик съм на ПИ 23947.501.242 с документ
за собственост Н.А. 15/21.10.2024г., вх.рег.1257,
т.ІІ, дело 373.

Желая да се изработи пуп-план- схема за
сградно канализационно отклонение за имота ми.

Възлагаме на ГТК-ЕООД гр.Габрово да изработи Пуп
- план-схема за сградно канализационно отклонение към
ПИ 23947.501.242 по кадастралната карта на
гр.Дряново, общ.Дряново.

Възложител

Ива Стойчева

ОБЯСНИТЕЛНА ЗАПИСКА

ПУП - ПЛАН СХЕМА

ТРАСИРОВЪЧЕН ПЛАН

**ОБЕКТ: Сградно канализационно отклонение към
ПИ 23947.501.242, ул.Янко Дряновец N 4
гр.Дряново, общ.Дряново**

За изработване на ПУП - ПЛАН СХЕМА сме извършили заснемане на съществуващите шахти, бордюри в близост до имота.

ПИ 23947.501.242 е собственост на Ива Стойчева с документ за собственост Н.А. № 15/21.10.2024г. т.П, вх.рег. № 1257, дело 373.

Присъединяването към съществуващата канализационна мрежа ще се осъществи чрез канализационно отклонение, съгласно становище с изх-N ПГ001- 2828/11.07.2024г. на „ВиК”ООД, което започва от т. № 1, в т.2 ще се изгради РШ DN600 и в т.3 се включва в имота на собственика. Трасето на канализационното отклонение е проектирано в уличната мрежа - ПИ 23947.501.9618 и не засяга частни имоти.

Сервитутът на канализационното отклонение е 0.35 от двете страни.
Дължината на канализационното отклонение е 15.60 м.

Изработен е трасировъчен план в М 1:200, координатен регистър на трасето и списък на имотите през които минава трасето.

Съставил:
/инж