

**ДО
ОБЩИНСКИ СЪВЕТ
ГР. ДРЯНОВО**

ПРЕДЛОЖЕНИЕ

от Трифон Руенов Панчев - Кмет на Община Дряново

Относно: Учредяване право на прокарване на отклонение от общата мрежа и съоръжения на техническата инфраструктура и сервитут на трасе на подземно водопроводно отклонение и трасе на подземна кабелна линия 400V за хранване на УПИ ХШ-51 от кв. 6 по регулационния план на с. Длъгня, общ. Дряново през поземлени имоти - публична общинска собственост.

УВАЖАЕМИ ОБЩИНСКИ СЪВЕТНИЦИ,

Във връзка е постъпило в Общинска администрация - Дряново с вх.№ ОБА 3-23-9/04.10.2024г. заявление от Марин Симеонов за издаване на заповед за учредяване право на прокарване на отклонение от общата мрежа и съоръжения на техническата инфраструктура и сервитут за трасе на подземно водопроводно отклонение и трасе на подземна кабелна линия 400V за хранване на УПИ ХШ-51 от кв. 6 по регулационния план на с. Длъгня, общ. Дряново през поземлен имот публична общинска собственост, а именно улица в частта северно от о.т. 118 по плана на с. Длъгня, общ. Дряново и на основание чл. 193 от ЗУТ е изготвен протокол № 10/16.10.2024г. на комисия по чл. 210 от ЗУТ, назначена със Заповед № РД- 24/16.01.2024г. на Кмета на Община Дряново.

Горепосочената комисия определи цена на право на прокарване на отклонение от общата мрежа и съоръжения на техническата инфраструктура и сервитут за подземно водопроводно отклонение за хранване на УПИ ХШ-51 от кв. 6 по регулационния план на с. Длъгня, общ. Дряново през улица в частта северно от о.т. 118 по плана на с. Длъгня, общ. Дряново в размер на 207,63лв.

Горепосочената комисия определи цена на право на прокарване на отклонение от общата мрежа и съоръжения на техническата инфраструктура и сервитут на подземна кабелна линия 400V за хранване на УПИ ХШ-51 от кв. 6 по регулационния план на с. Длъгня, общ. Дряново през улица в частта северно от о.т. 118 по плана на с. Длъгня, общ. Дряново в размер на 207,63лв.

Общата сума на право на прокарване на отклонение от общата мрежа и съоръжения на техническата инфраструктура и сервитут на подземно водопроводно отклонение и трасе на подземна кабелна линия 400V за хранване на УПИ ХШ-51 от кв. 6 по регулационния план на с. Длъгня, общ. Дряново през улица в частта северно от о.т. 118 по плана на с. Длъгня, общ. Дряново е в размер на 415,26 лв. (четиристотин и петнадесет лв. и 26ст.). Съгласно разпоредбите на чл. 193 ал. 4 и ал. 8 от ЗУТ:

(4) Правото да се прокарат отклонения от общи мрежи и съоръжения на техническата инфраструктура през държавни или общински поземлени имоти се учредява, когато друго техническо решение е явно икономически нецелесъобразно, със заповед на областния управител, съответно със заповед на кмета на общината.

(8) Цената на учреденото право по ал. 3 и 4 се определя по реда на чл. 210 и се заплаща преди издаване на заповедите по ал. 3 и 4.

В случая, единственото техническо и икономически целесъобразно решение е предложеният от заявителя и одобрен със Заповед № РД-569/09.09.2024г. на Кмета на Община Дряново проект за частично изменение на подробен устройствен план (ЧИ на ПУП) - план-схема за трасе на подземно водопроводно отклонение и трасе на подземна кабелна линия 400V за хранване на УПИ ХШ-51 от кв. 6 по регулационния план на с. Длъгня, общ. Дряново.

Във връзка с гореизложеното, предлагам Общински съвет да вземе следното

РЕШЕНИЕ

На основание чл. 21 ал. 1 т. 8 от ЗМСМА, Общински съвет Дряново:


1. Дава съгласие да се учреди на Марин Симеонов право на прокарване на отклонение от общата мрежа и съоръжения на техническата инфраструктура и сервитут на трасе на подземно водопроводно отклонение и трасе на подземна кабелна линия 400V за хранване на УПИ ХШ-51 от кв. 6 по регулационния план на с. Длъгня, общ. Дряново през поземлен имот публична общинска собственост, а именно улица в частта северно от о.т. 118 по плана на с. Длъгня, общ. Дряново.


2. Приема еднократна цена за право на прокарване на отклонение от общата мрежа и съоръжения на техническата инфраструктура и сервитут на трасе на подземно водопроводно отклонение и трасе на подземна кабелна линия 400V за хранване на УПИ ХШ-51 от кв. 6 по регулационния план на с. Длъгня, общ. Дряново през поземлен имот публична общинска собственост, а именно улица в частта северно от о.т. 118 по плана на с. Длъгня, общ. Дряново **в размер на 415,26лв.** (четиристотин и петнадесет лв. и 26ст.), определена от комисията по чл. 210 от ЗУТ, назначена със Заповед №РД-24/16.01.2024 г. на Кмета на Община Дряново да изготвя оценки и размера на обезщетенията по чл. 210, ал. 1 и ал. 2 от ЗУТ.

3. Възлага на Кмета на Община Дряново да издаде Заповед по чл.193, ал.4 от ЗУТ, след заплащане на цената за учреденото право на прокарване със сервитути.

Приложение:

1. Протокол № 10/16.10.2024г. на комисия по чл. 210 от ЗУТ.
2. Проект за ЧИ на ПУП - план-схема - графична част.

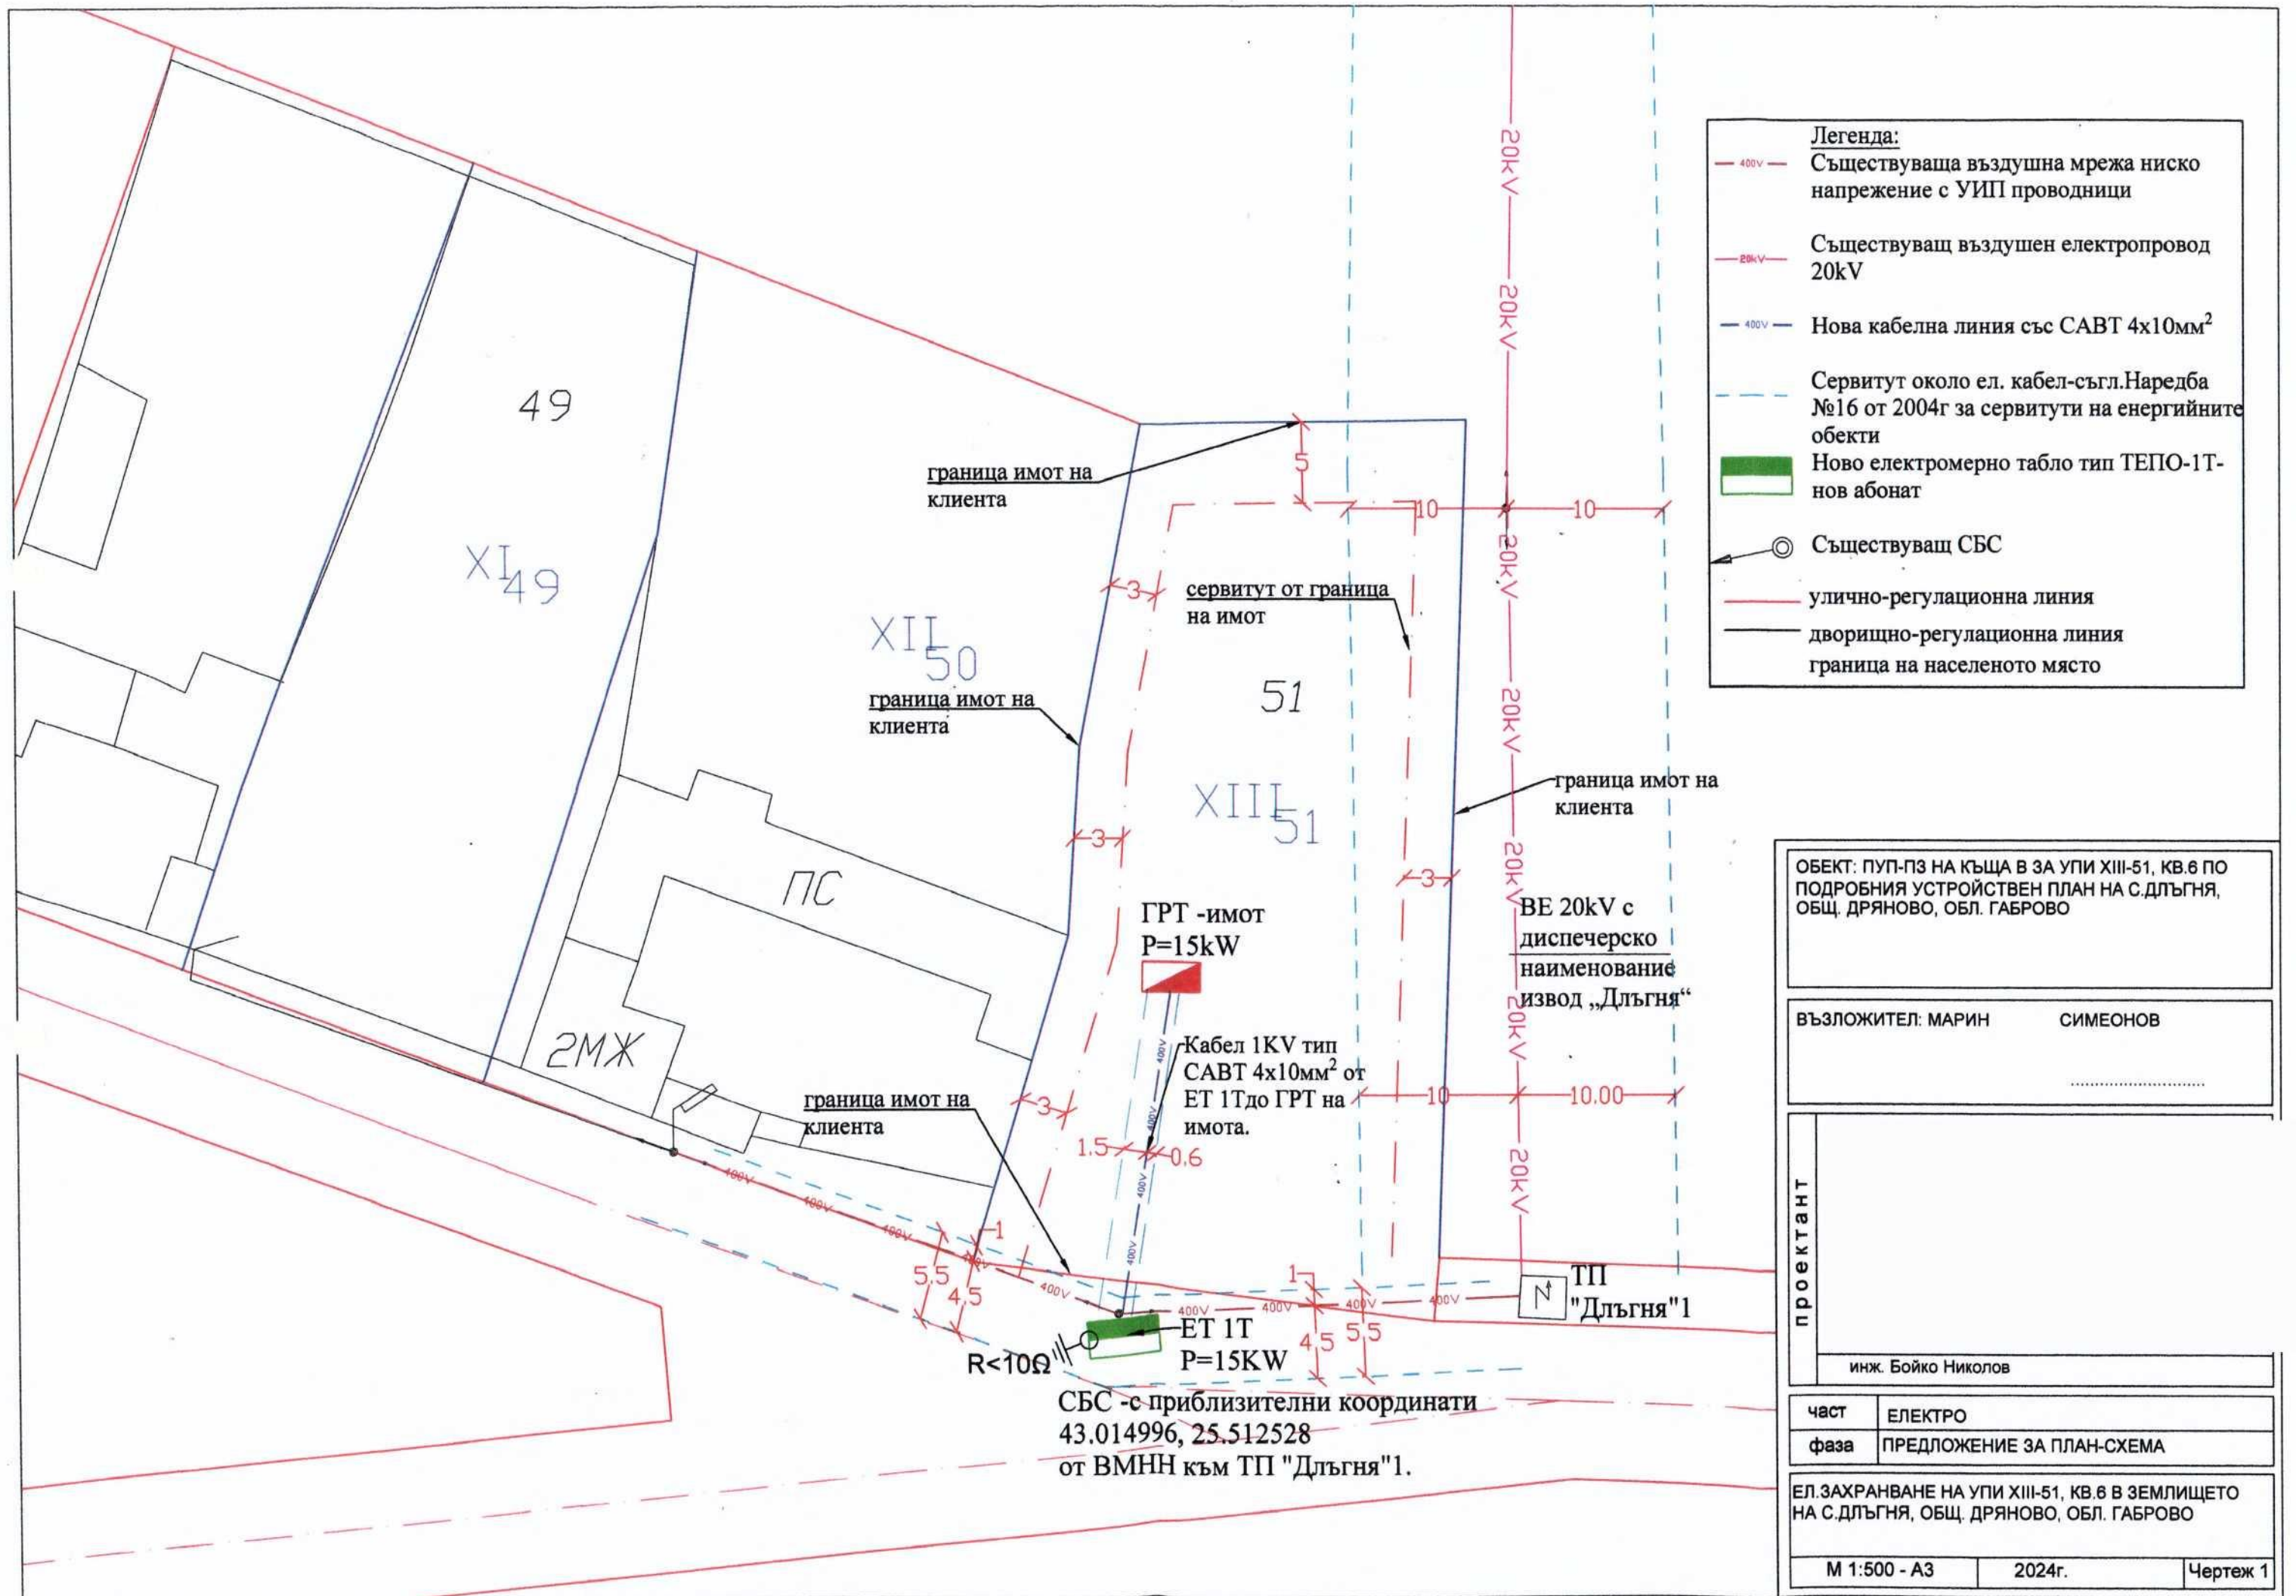

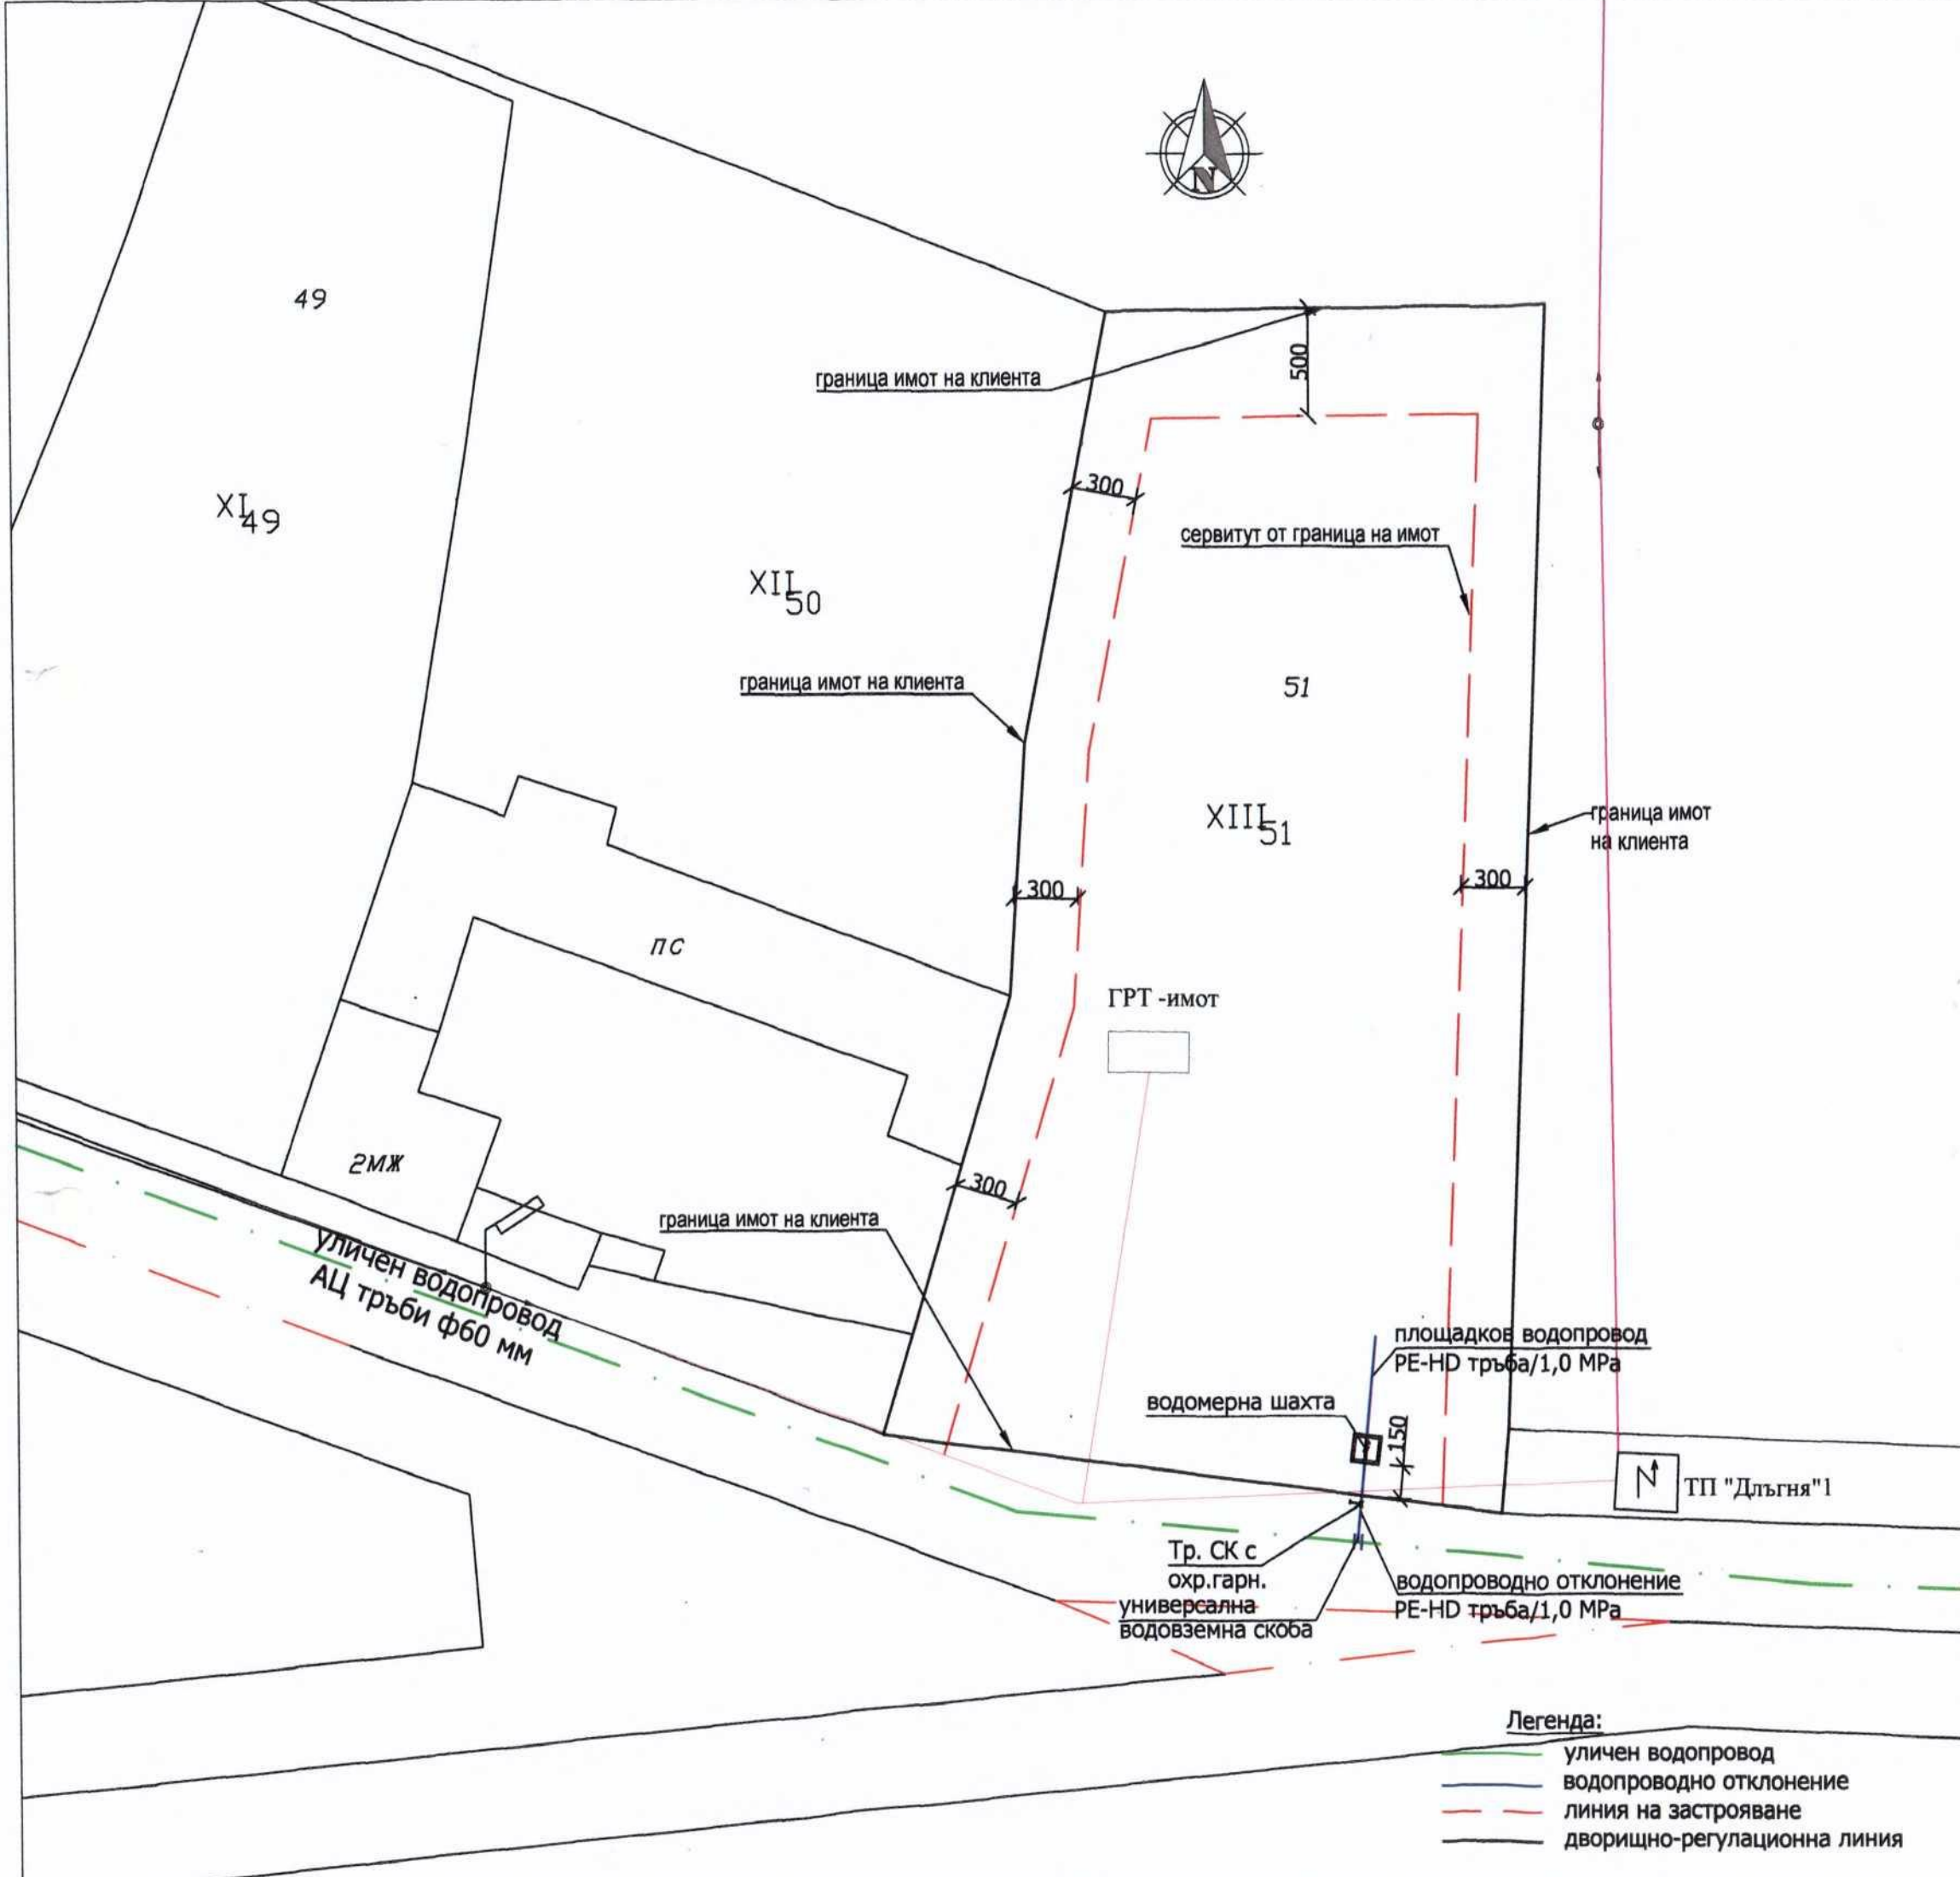

ПРЕДЛОЖЕНИЕ ЗА ПЛАН - СХЕМА
 за водоснабдяване и канализация към ПУП-ПП
 за трасе на сградно водопроводно отклонение
 за УПИ XIII-51 в квартал 6 по ПУП на село
 Дългня, община Дряново, област Габрово

ВЪЗЛОЖИТЕЛ: Марин Симеонов		
Проектант	инж. Паричева	
част	В и К	
фаза	ПЛАН СХЕМА КЪМ ПУП-ПП	
М 1:300	2024 г.	Чертеж 1

- Легенда:**
- уличен водопровод
 - водопроводно отклонение
 - - - линия на застрояване
 - дворищно-регулационна линия