

Вх.№3-23-14-1/22.11.2024г

**ДО  
ОБЩНСКИ  
СЪВЕТ ГР.  
ДРЯНОВО**

## **ПРЕДЛОЖЕНИЕ**

от Трифон Руенов Панчев - Кмет на Община Дряново

**Относно:** Учредяване право на прокарване на отклонение от общата мрежа и съоръжения на техническата инфраструктура и сервитут на трасе на подземен ел. кабел за хранване на обект в УПИ XII от кв. 68 по плана на гр. Дряново през поземлен имот публична общинска собственост.

### **УВАЖАЕМИ ОБЩНСКИ СЪВЕТНИЦИ,**

Във връзка с постъпило в Общинска администрация - Дряново с вх.№ ОБА 3-23-14/19.11.2024г. заявление от Илиян Сашев Стоянов за издаване на заповед за учредяване право на прокарване на отклонение от общата мрежа и съоръжения на техническата инфраструктура и сервитут на трасе на подземен ел. кабел за хранване на обект в УПИ XII от кв. 68 по плана на гр. Дряново през ПИ с идентификатор 23947.501.9596 по КККР на гр. Дряново - публична общинска собственост с НТП - „За второстепенна улица" и на основание чл. 193 от ЗУТ е изготвен протокол № 15/19.11.2024г. на комисия по чл. 210 от ЗУТ, назначена със Заповед № РД-24/16.01.2024г. на Кмета на Община Дряново.

Горепосочената комисия определи цена на право на прокарване на отклонение от общата мрежа и съоръжения на техническата инфраструктура и сервитут на трасе на подземен ел. кабел за хранване на обект в УПИ XII от кв. 68 по плана на гр. Дряново през ПИ с идентификатор 23947.501.9596 по КККР на гр. Дряново - публична общинска собственост с НТП - „За второстепенна улица" с дължина 52,90м. и сервитут 114,86м<sup>2</sup> в размер на 1556,50 лв.

Общата сума на право на прокарване на отклонение от общата мрежа и съоръжения на техническата инфраструктура и сервитут на трасе на подземен ел. кабел за хранване на обект в УПИ XII от кв. 68 по плана на гр. Дряново през ПИ с идентификатор 23947.501.9596 по КККР на гр. Дряново - публична общинска собственост с НТП - „За второстепенна улица" с дължина 52,90м. и сервитут 114,86 м<sup>2</sup> е в размер на 1556,50лв. (хиляда петстотин петдесет и шест лв. и 50 ст.) за обща площ на сервитута - 114,86 м<sup>2</sup>. Съгласно разпоредбите на чл. 193 ал. 4 и ал. 8 от ЗУТ:

*(4) Правото да се прокарат отклонения от общи мрежи и съоръжения на техническата инфраструктура през държавни или общински поземлени имоти се учредява, когато друго техническо решение е явно икономически нецелесъобразно, със заповед на областния управител, съответно със заповед на кмета на общината.*

*(8) Цената на учреденото право по ал. 3 и 4 се определя по реда на чл. 210 и се заплаща преди издаване на заповедите по ал. 3 и 4.*

В случая, единственото техническо и икономически целесъобразно решение е предложеният от заявителя и одобрен със Заповед № 437/10.08.2020г. на Кмета на Община Дряново проект на подробен устройствен план - план схема (ПУП - план схема) за довеждаща инфраструктура - на проектно трасе на ел. кабел за външно електрозахранване ниско напрежение (НН) за захранване на УПИ XII от кв. 68 по регулационния план на гр. Дряново.

Във връзка с гореизложеното, предлагам Общински съвет да вземе следното

### **РЕШЕНИЕ**

На основание чл. 21 ал. 1 т. 8 от ЗМСМА, Общински съвет Дряново:


1. Дава съгласие да се учреди на Илиян Сашев Стоянов право на прокарване на отклонение от общата мрежа и съоръжения на техническата инфраструктура и сервитут на трасе на подземен ел. кабел за захранване на обект в УПИ XII от кв. 68 по плана на гр. Дряново през ПИ с идентификатор 23947.501.9596 по КККР на гр. Дряново - публична общинска собственост с НТП - „За второстепенна улица" с дължина 52,90м. и сервитут 114,86м<sup>2</sup>.

2. Приема еднократна цена за право на прокарване на отклонение от общата мрежа и съоръжения на техническата инфраструктура и сервитут на трасе на подземен ел. кабел за захранване на обект в УПИ XII от кв. 68 по плана на гр. Дряново през ПИ с идентификатор 23947.501.9596 по КККР на гр. Дряново - публична общинска собственост с НТП - „За второстепенна улица" с дължина 52,90 м. и сервитут 114,86 м<sup>2</sup> **в размер на 1556,50 лв.** (хиляда петстотин петдесет и шест лв. и 50ст.), определена от комисията по чл. 210 от ЗУТ, назначена със Заповед №РД-24/16.01.2024 г. на Кмета на Община Дряново да изготвя оценки и размера на обезщетенията по чл. 210, ал. 1 и ал. 2 от ЗУТ.

3. Възлага на Кмета на Община Дряново да издаде Заповед по чл.193, ал.4 от ЗУТ, след заплащане на цената за учреденото право на прокарване със сервитути.

#### **Приложение:**

1. Протокол № 15/19.11.2024г. на комисия по чл. 210 от ЗУТ.
2. Одобрен със Заповед № 437/10.08.2020г. проект за ПУП - план-схема - графична част.
3. Регистър на засегнатите от трасето поземлени имоти

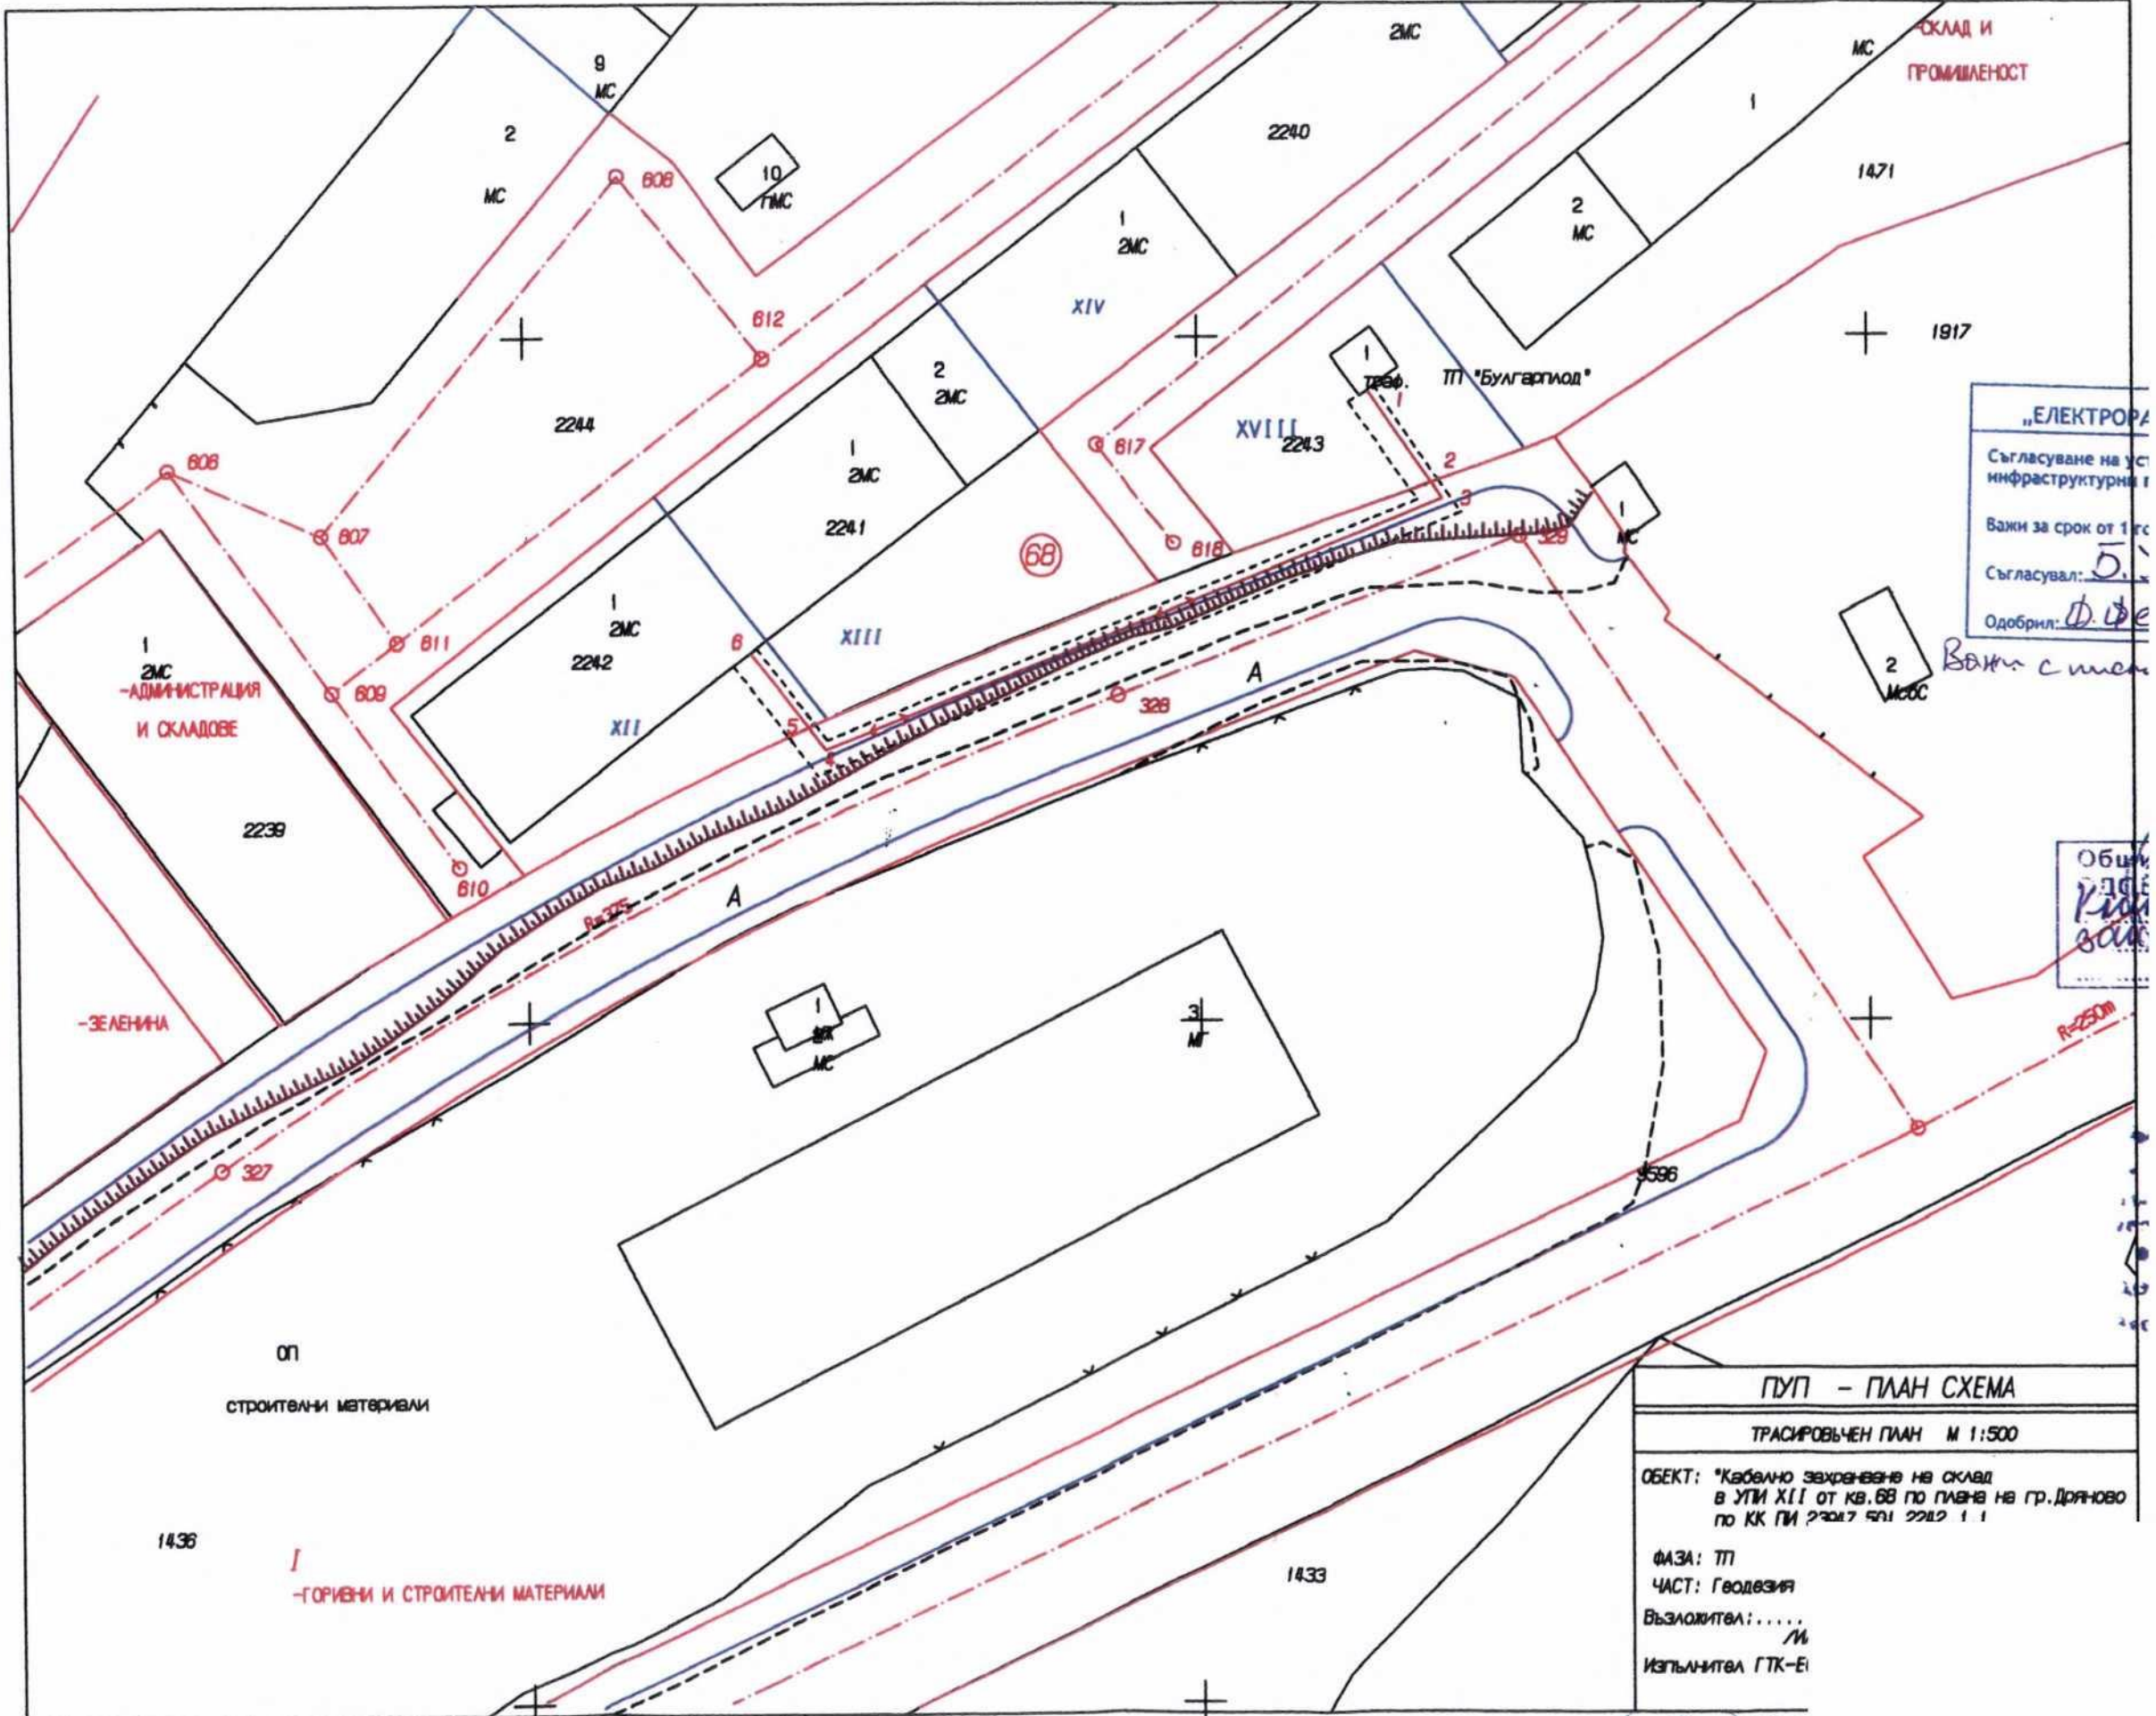

„ЕЛЕКТРОРА“  
 Съгласуване на ус  
 инфраструктурни  
 Важи за срок от 1 г  
 Съгласувал: Б. Д.  
 Одобрил: Д. Д.

Важи смен

Общ  
 Кв  
 68

**ТУП - ПЛАН СХЕМА**  
 ТРАСИРОВЪЧЕН ПЛАН М 1:500  
 ОБЕКТ: \*Кабелно захранване на склад  
 в УТИ XII от кв. 68 по плана на гр. Дряново  
 по КК ПИ 22017 501 2212 1 1  
 ФАЗА: ТТ  
 ЧАСТ: Геодезия  
 Възложител: .....  
 Изпълнител ГТК-Е

КАМАРА №  
 III  
 Сектор  
 ГТК  
 Част на проект  
 по удостоверение

## РЕГИСТЪР

**на имотите, през които е предвидено да преминат линейни обекти - ел. кабел 1kV за захранване на СКПАД с идентификатор 23947.501.2242.1.1, УПИ XXII, кв.68, ул. "Борова гора", гр. Дряново, Област Габрово**

№ по ред	Поземлен имот №	Вид на линейния обект	Вид територия	Трайно предназначение	Какво представлява имота, /НТП/	дължина на трасето на линейния обект в дадения имот /п. м./	Сервитут на линейния обект /кв. м./	Вид собственост	Собственик на имота
1	23947.501.2243	ел. кабел 1kV	урбанизирана	за складова база	за складова база	8,24	17,59	частна	Илиян Сашев Стоянов 1/50 ЕТ "Вега- Валентин Жоров" 10/50 Радомир Драголов Дойчинов 1/50 Милко Иванов Денчев 1/50 ЕТ" Николай Янакиев" 9/50 ЕТ" СЕН" 12/50 ЕТ" Канцоне" 2/50 Богдан Дим. Димитров 1/50 "АиГ - Казакови" ООД 11/50 Николай Тошков Марков 1/50 Галина Димитрова Раева 1/50
2	23947.501.9596	ел. кабел 1kV	урбанизирана	второстепенна улица	улица	52,90	114,86	Общинска публична	Община Дряново

