мо кварталите и
рояване в ПУП:

ствени ри	Начин на застрояване			
Макс.(Позел)	Свободно - е	Свързано в два имота - д	Свързано - с	Забележка
40%	е			
40%	е			
40%	е			
40%	е			
40%	е			
40%	е			
40%	е			
40%	е			
40%	е			
40%	е			
40%	е			
40%	е			
40%	е			
40%	е			
40%	е			
40%	е			
40%	е			
40%	е			

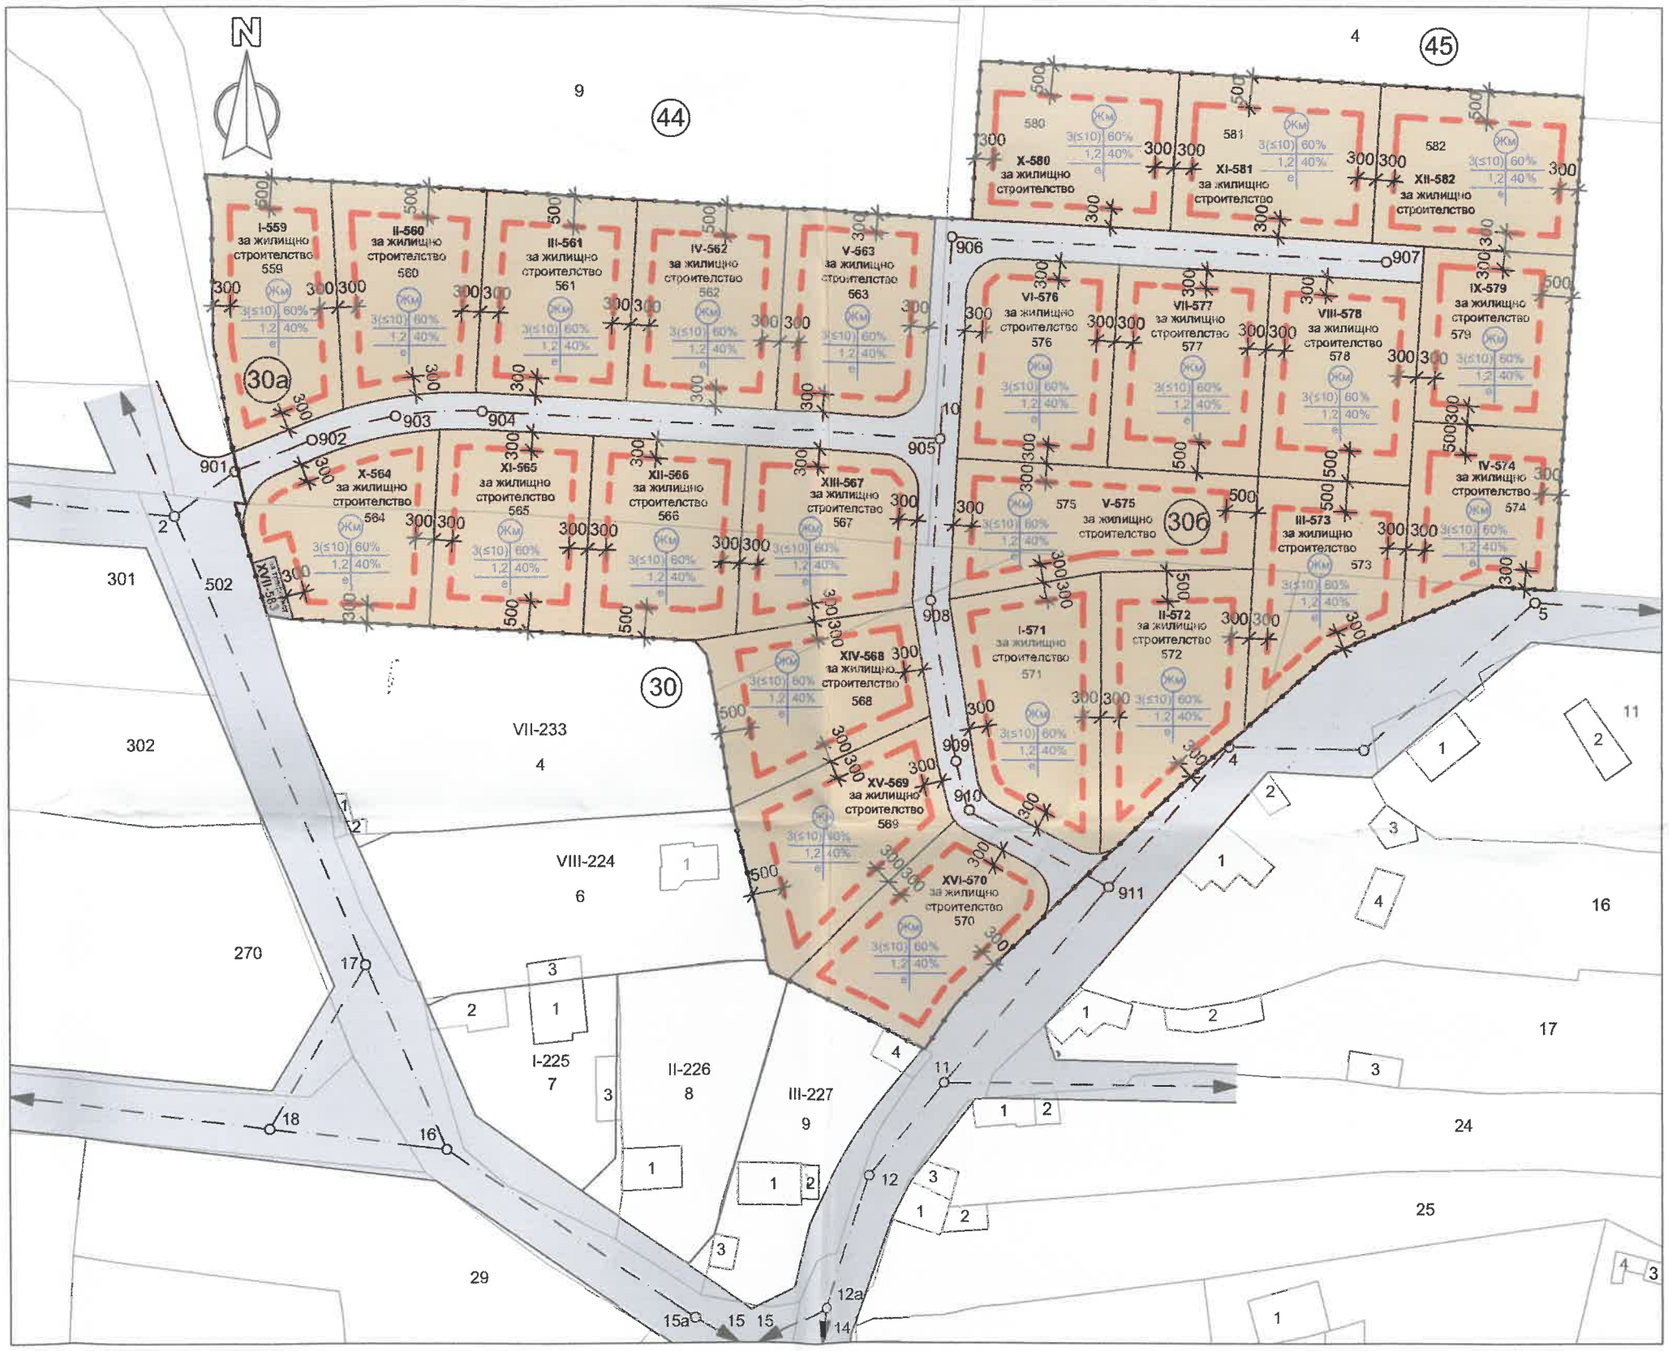

М 1:1000

Легенда:

- граница на урегулиран поземлен имот
- граница на промяна на режима
- ограничителна линия на застрояване

Легенда на матрица за обозначаване на режима на застрояване:

Зона